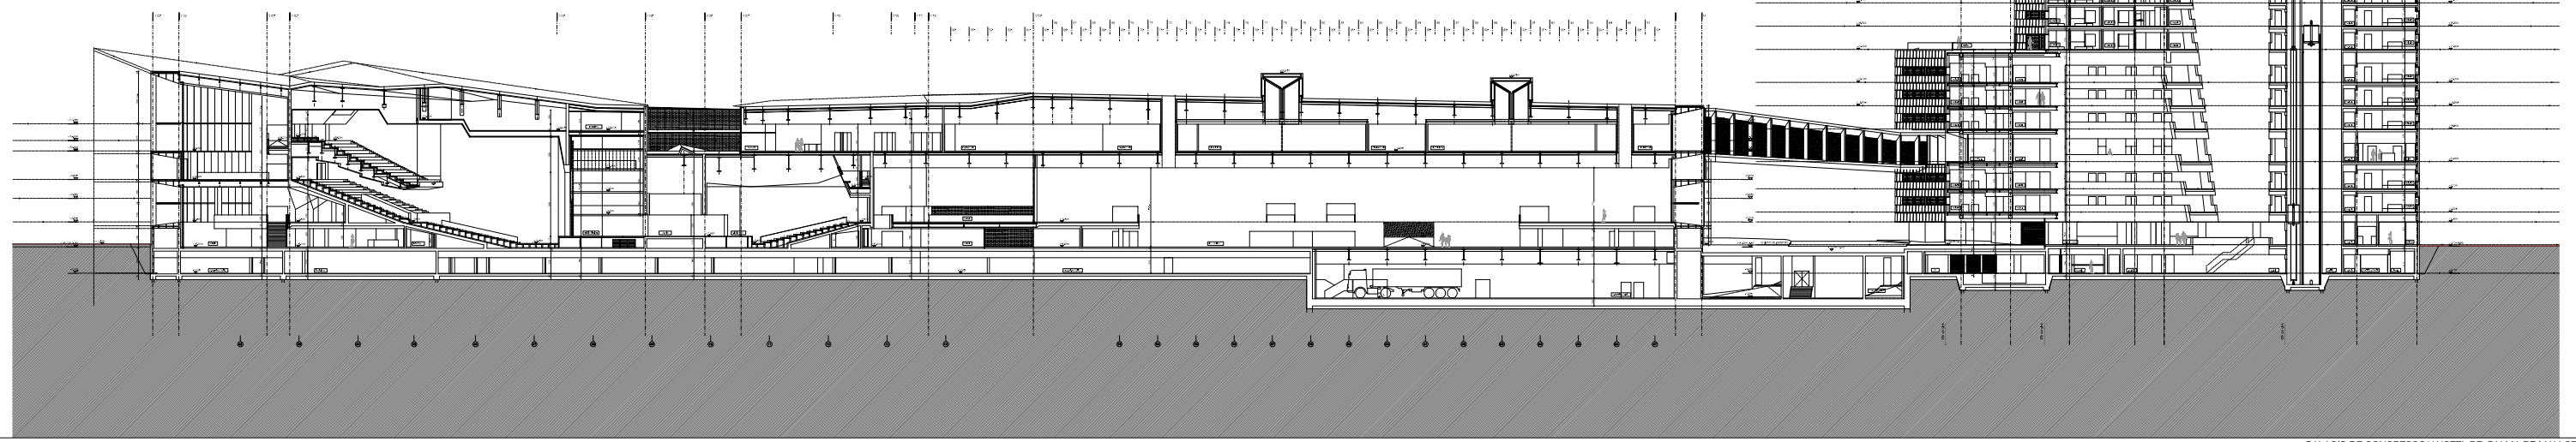

OBSERVACIONES:

PALACIO DE CONGRESOS Y HOTEL DE PALMA DE MALLORCA.

A 02.02	ALZADO DE SECCIÓN A4
PROYECTO DE EJECUCION	

PROPIEDAD: PALAU DE CONGRESOS PALMA DE MALLORCA ARQUITECTO: FRANCISCO MARTILLO BELLOT

ESCALA: 1:200	FECHA: OCTUBRE 2009
DIBUJO:	
COMPROBADO:	
APROBADO:	
COLABORADORES:	