PALACIO DE CONGRESOS Y HOTEL DE PALMA DE MALLORCA.

PROYECTO DE EJECUCION

A_4122 | PLANO DE SECCION LONGITUDINAL A03 Relativo de Dorgasso y Hotel
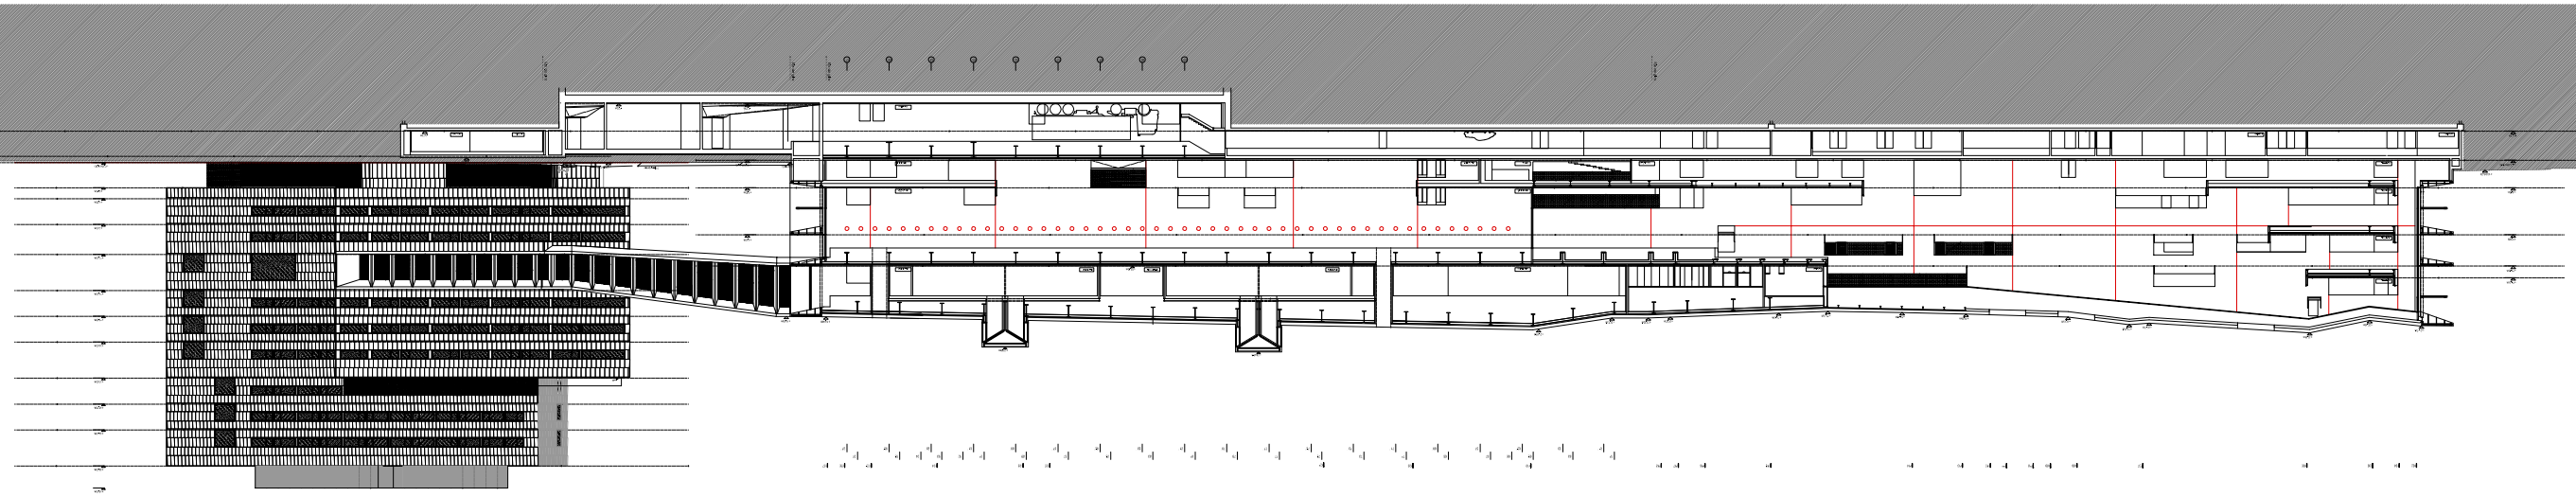
OBSERVACIONES: