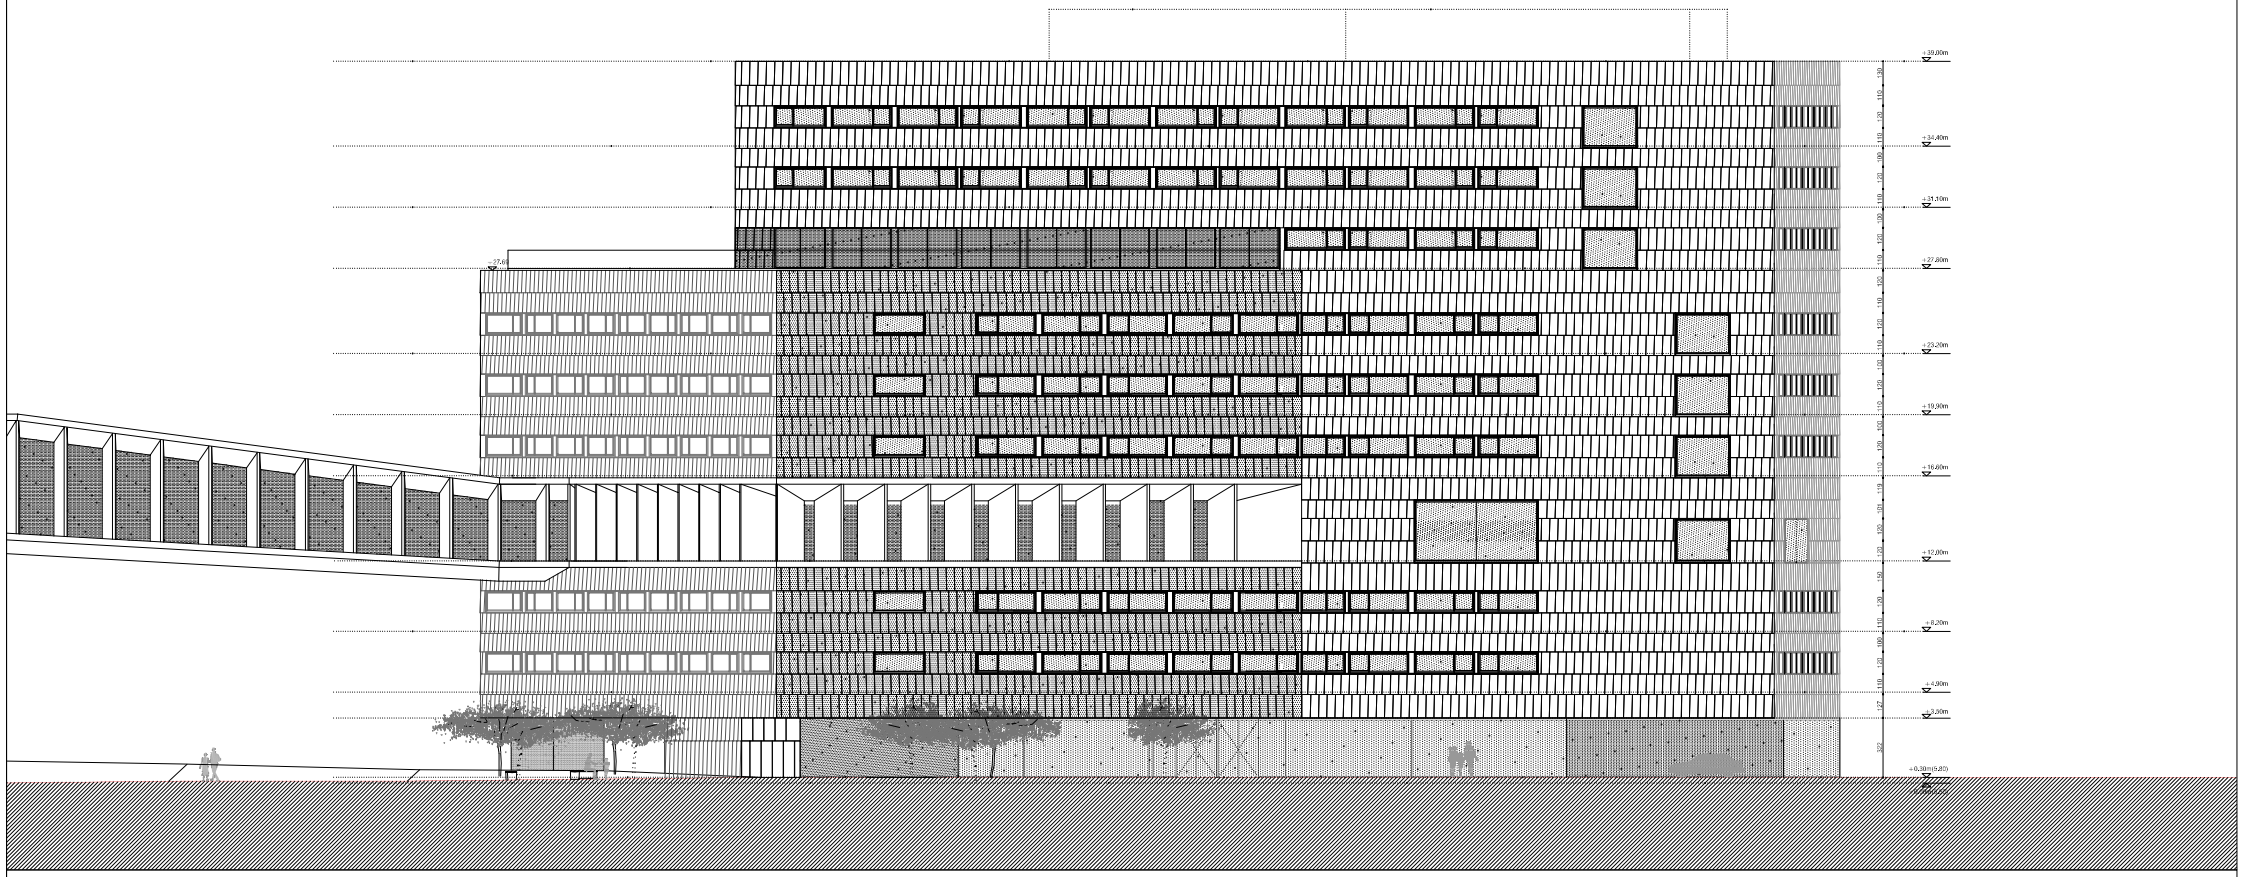

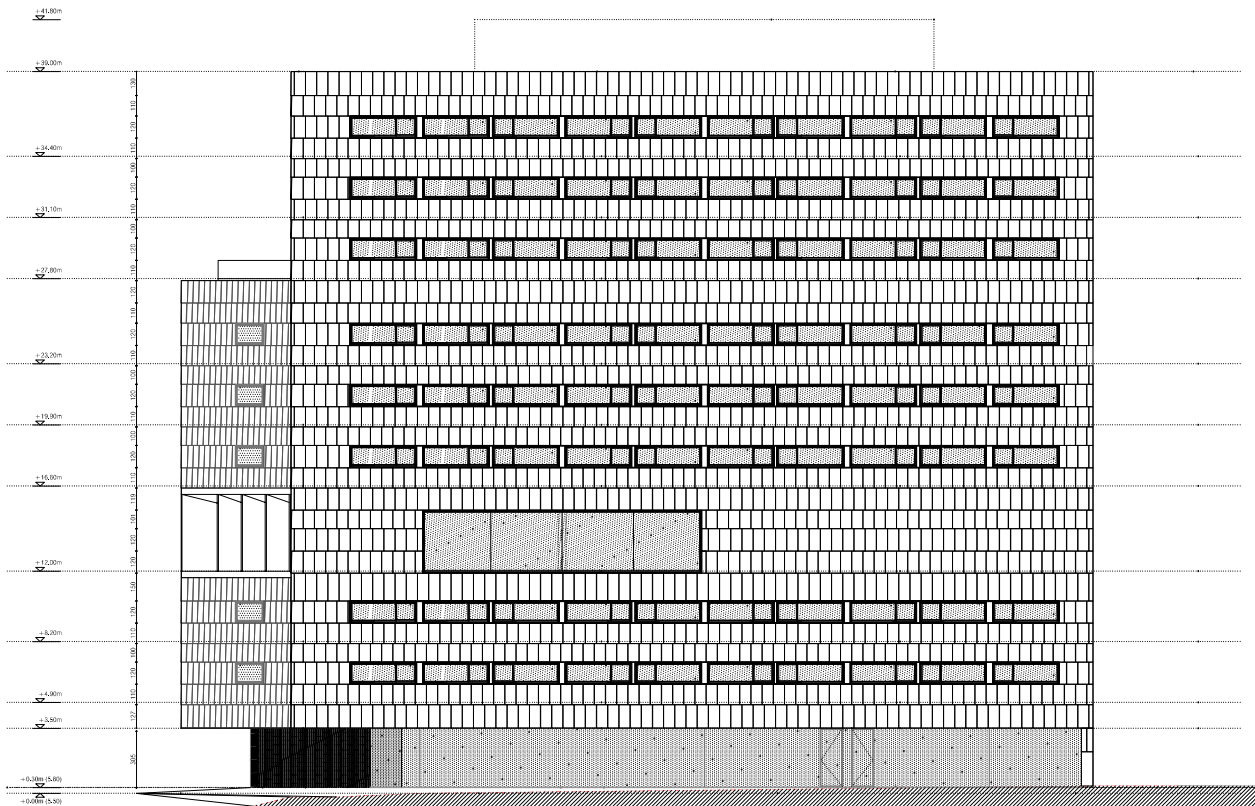

OBSERVACIONES:

NOTAS:
LOS DIBUJOS DE DETALLE PREVALECEN SIEMPRE SOBRE LOS DIBUJOS GENERALES.
NO VALEN LOS DIBUJOS, SE DEBERAN UTILIZAR LAS COTAS REPRESENTADAS.
TODAS LAS COTAS SERAN CONFIRMADAS EN LA OBRA, RESPETANDO SIEMPRE LOS ALINEAMIENTOS DIBUJADOS, LOS REMATES Y PLANOS DE REVESTIMIENTO.
EL CONTRATISTA ES RESPONSABLE DE LA EJECUCION DE OBRA.
TODOS LOS DESPIECES DE PAREDES, TECHOS Y SUELOS SERAN REPLANTEADOS EN OBRA.
TODAS LAS COTAS PLANIMETRICAS Y ALTIMETRICAS DEBERAN RESPETAR LOS DIBUJOS DE TIPOS DE MURO.

ESTE DIBUJO ES PROPIEDAD DE LOS AUTORES Y NO PUEDE SER REPRODUCIDO, DIVULGADO O COPIADO, INTEGRAL O PARCIALMENTE, SIN EXPRESA AUTORIZACIÓN DE LOS MISMOS, TODOS LOS DERECHOS ESTÁN PROTEGIDOS POR LA LEGISLACIÓN EN VIGOR.

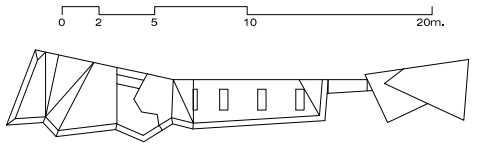

PALACIO DE CONGRESOS Y HOTEL DE PALMA DE MALLORCA.

A_68.01	PLANO DE: ALZADOS SUR Y ESTE_HOTEL
PROYECTO DE EJECUCION	JULIO 2008
PROPIEDAD: PALAU DE CONGRESSOS. PALMA DE MALLORCA	ARQUITECTO: FRANCISCO MANGADO BELOQUI
ARCHIVO: alzados hotel.dwg	FECHA: 05 FEBRERO 2010
DIN A1_ESCALAS: 1:200	ANULA AL Nº: A_68.01

ASESORES:
Estructura: NB 35, SL, Ing.
Acústica: Higini Arau, Ing.
Instalaciones: JO, ing.
Iluminación: A.L.S. Architectural Lighting Solutions

COLABORADORES: Martí, João Costa, Ana Murfil, Sofia Capochino, Wojtkiein Sumlet, Cesar Martín arqs.