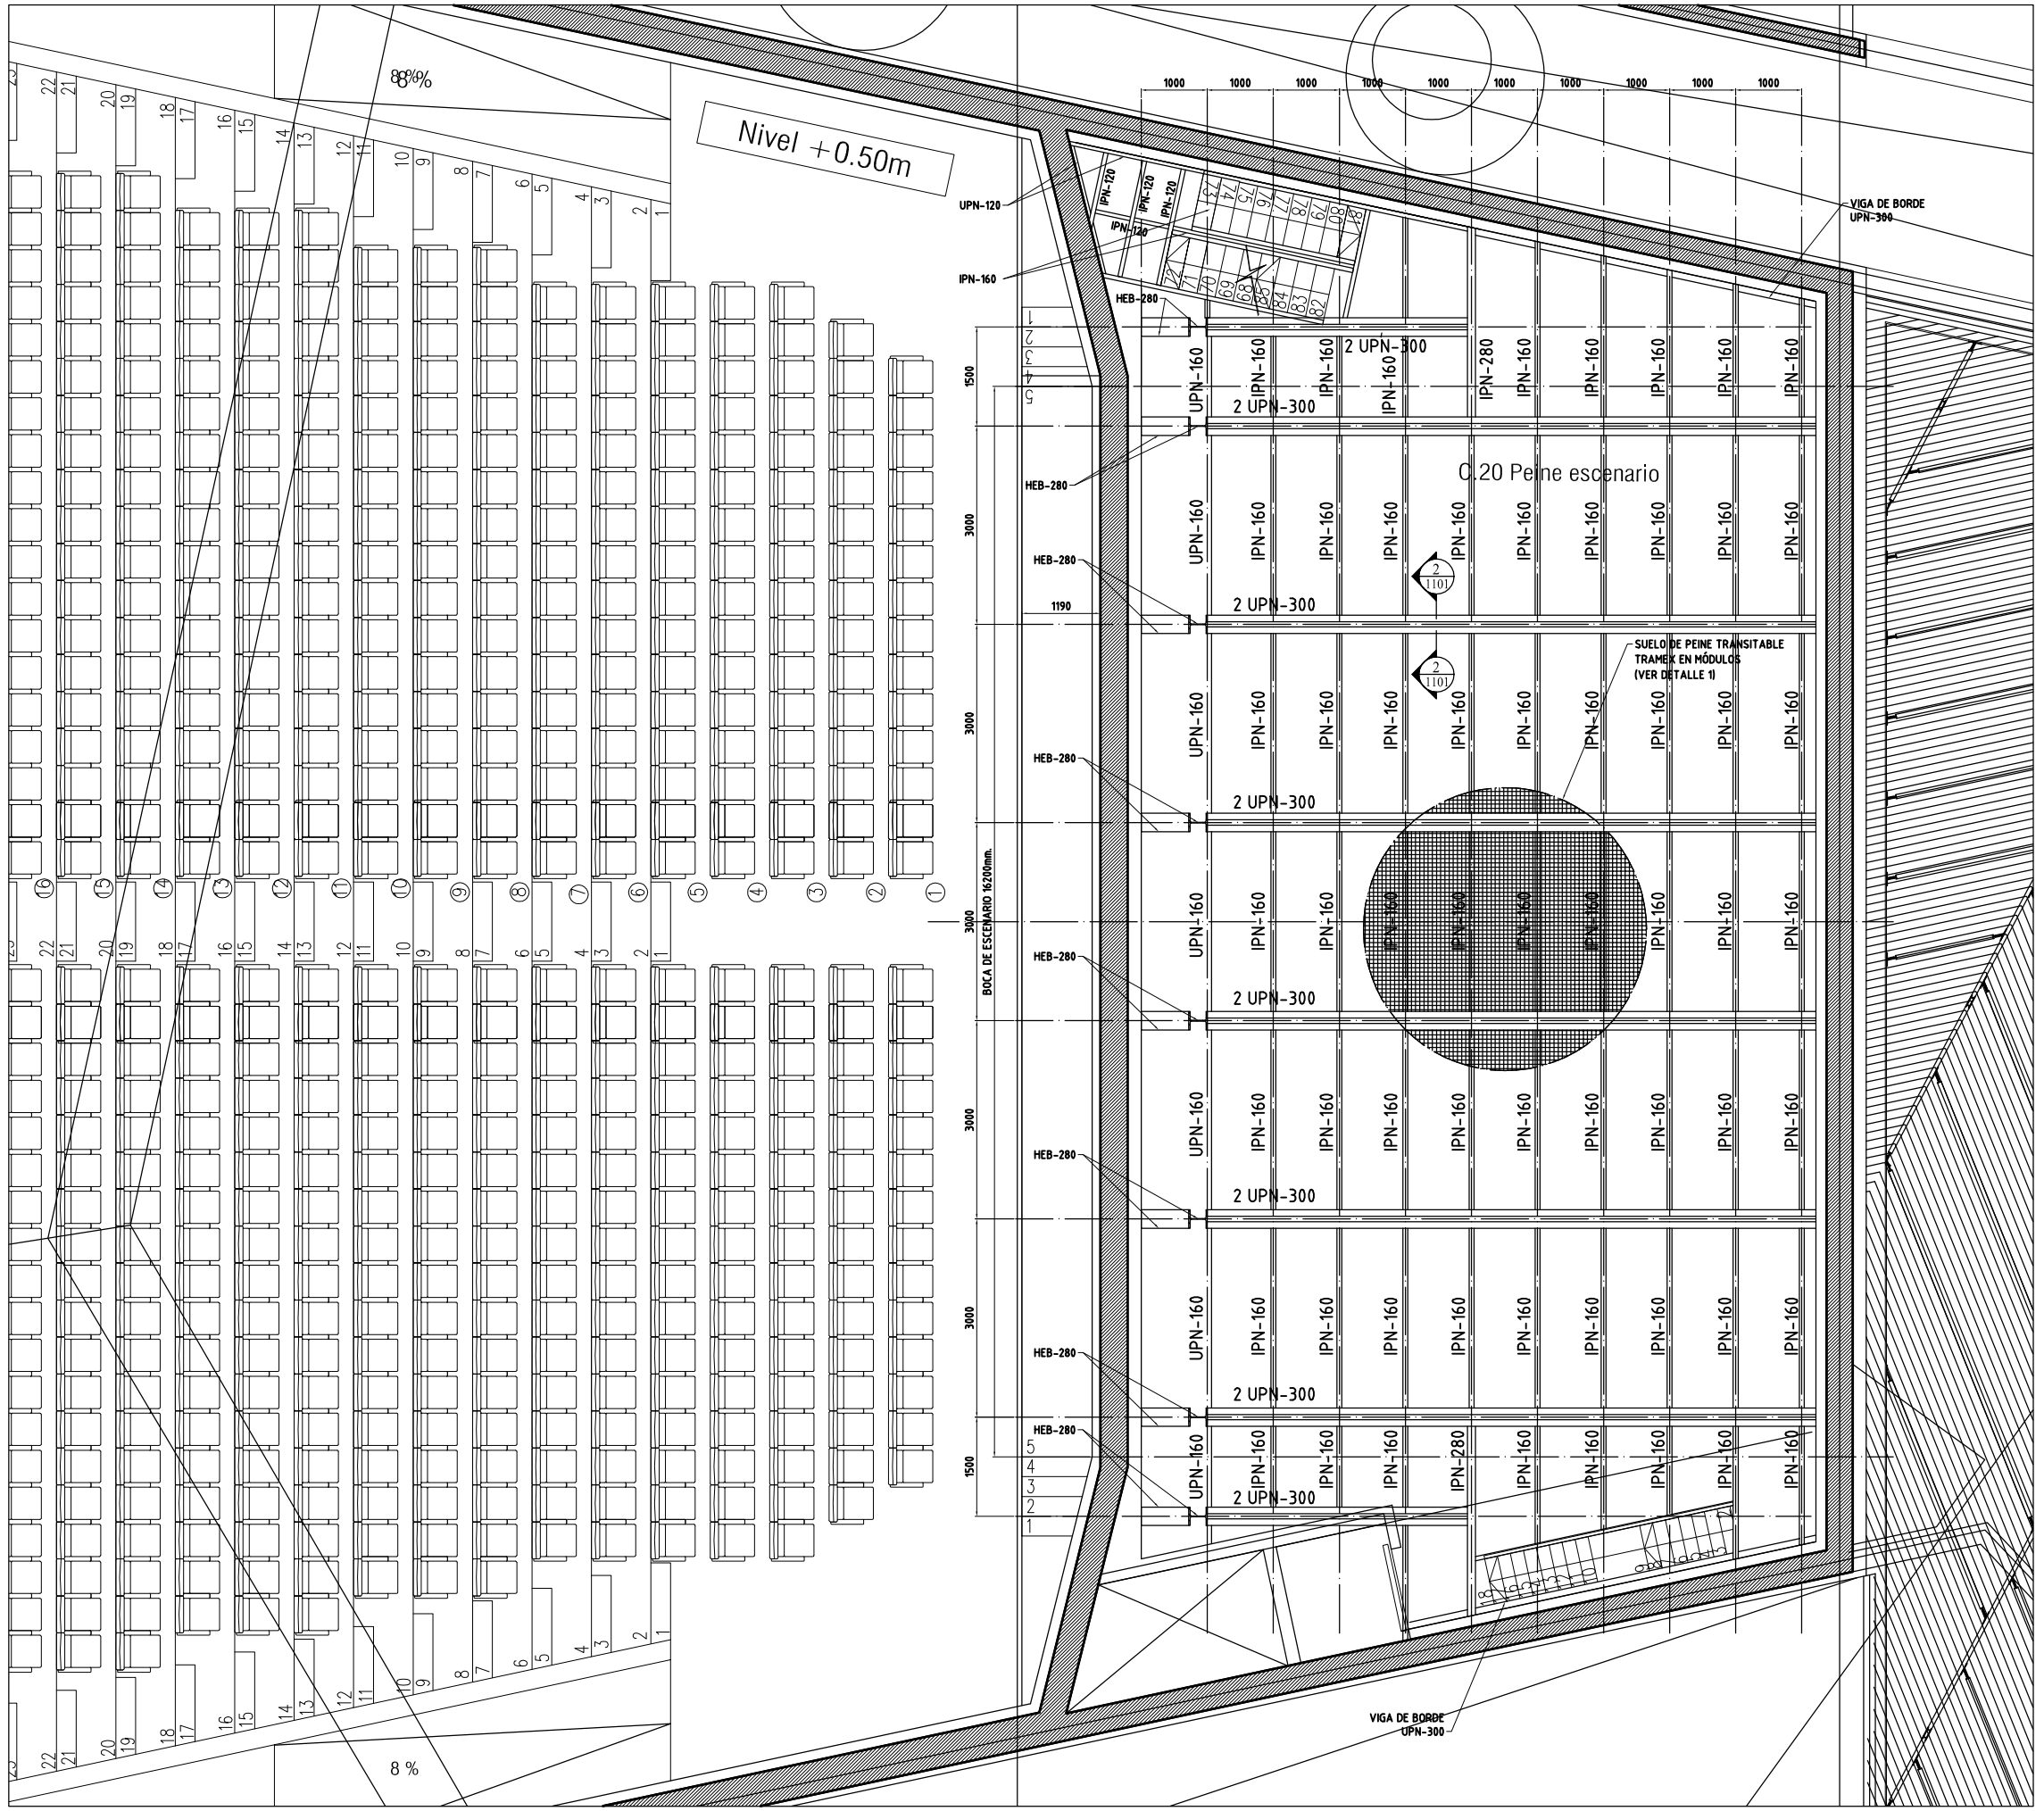

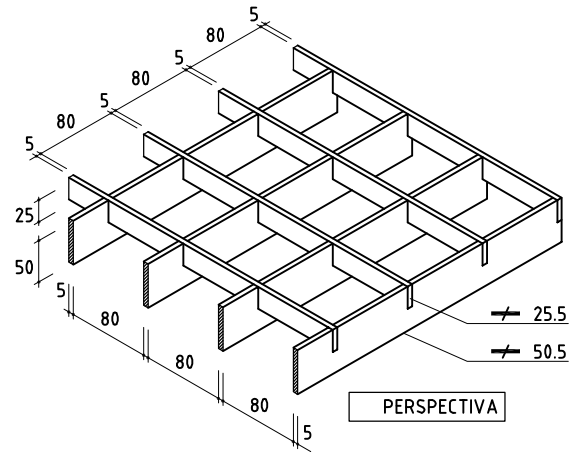

1 / 1101 DETALLE DE TRAMEX
S/E

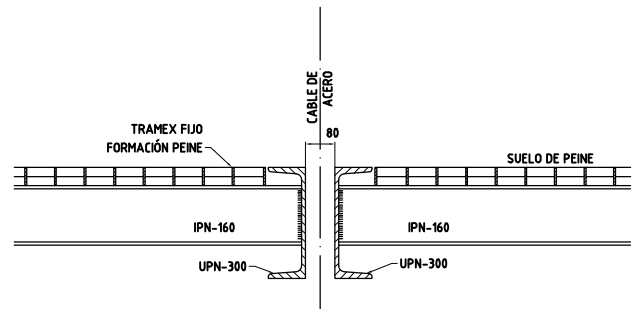

2 / 1101 DETALLE VIGAS PASO CABLES PEINE
1:10

Este dibujo es propiedad de Chemtrol División Teatro S.A. (CHETSA). Queda prohibida cualquier uso y/o reproducción del mismo o diseños en el reflejados sin permiso escrito por parte de CHETSA. Asimismo CHETSA no se hace responsable de su uso no autorizado. Derechos reservados Chemtrol División Teatro S.A.

Rev	Fecha	Por	Descripción	Comp.	Aprob.
R03	19-05-11	J.V.	Modificación escalera caja escénica	F.A.	J.D.
R02	11-04-11	J.V.	Revisión vigas en lateral izquierda	F.A.	F.A.
R01	30-03-11	J.V.	Adaptación a nueva arquitectura	F.A.	F.A.
R00	05-07-10	J.V.	Edición inicial.	F.A.	F.A.

Chemtrol División Teatro, S.A.

Tipo de espacio	EQUIPAMIENTO ESCÉNICO
Denominación	PALACIO DE CONGRESOS DE PALMA DE MALLORCA
Situación	MALLORCA
Familia	ESTRUCTURAS ESCÉNICAS
Subfamilia	PLANTA DE PEINE
Nº Pieza/Plano	
Proyección	
Formato	A1
Escala	1:50
Ref. proyecto	CH0089 – 11 – 01 – R03
Hoja/Total	1/1