Este dibujo es propiedad de Chemtrol División Teatro S.A. (CHETSA). Queda prohibido cualquier uso y/o reproducción del mismo o detalles en él reflejados sin permiso escrito por parte de CHETSA.
Asimismo CHETSA no se hace responsable de su uso no autorizado. Derechos reservados Chemtrol División Teatro S.A.

Chemtrol División Teatro, S.A.

Rev	Fecha	Por	Descripción	Comp.	Aprob.
R00	26-05-11	JLV	Edición inicial	F.A.	F.A.

Tipo de equipo	EQUIPAMIENTO ESCÉNICO
Denominación	PALACIO DE CONGRESOS DE PALMA DE MALLORCA
Situación	MALLORCA
Familia	MAQUINARIA ESCÉNICA
Subfamilia	PLANTA GALERÍA DE MAQUINARIA AUDITORIO MENOR
Nº Pieza/Plano	SITUACIÓN DE MOTORES

Ref. proyecto	Familia y subfamilia	Nº Pieza/Plano	Revisión
CH0089 - 20 - 05 - R00			
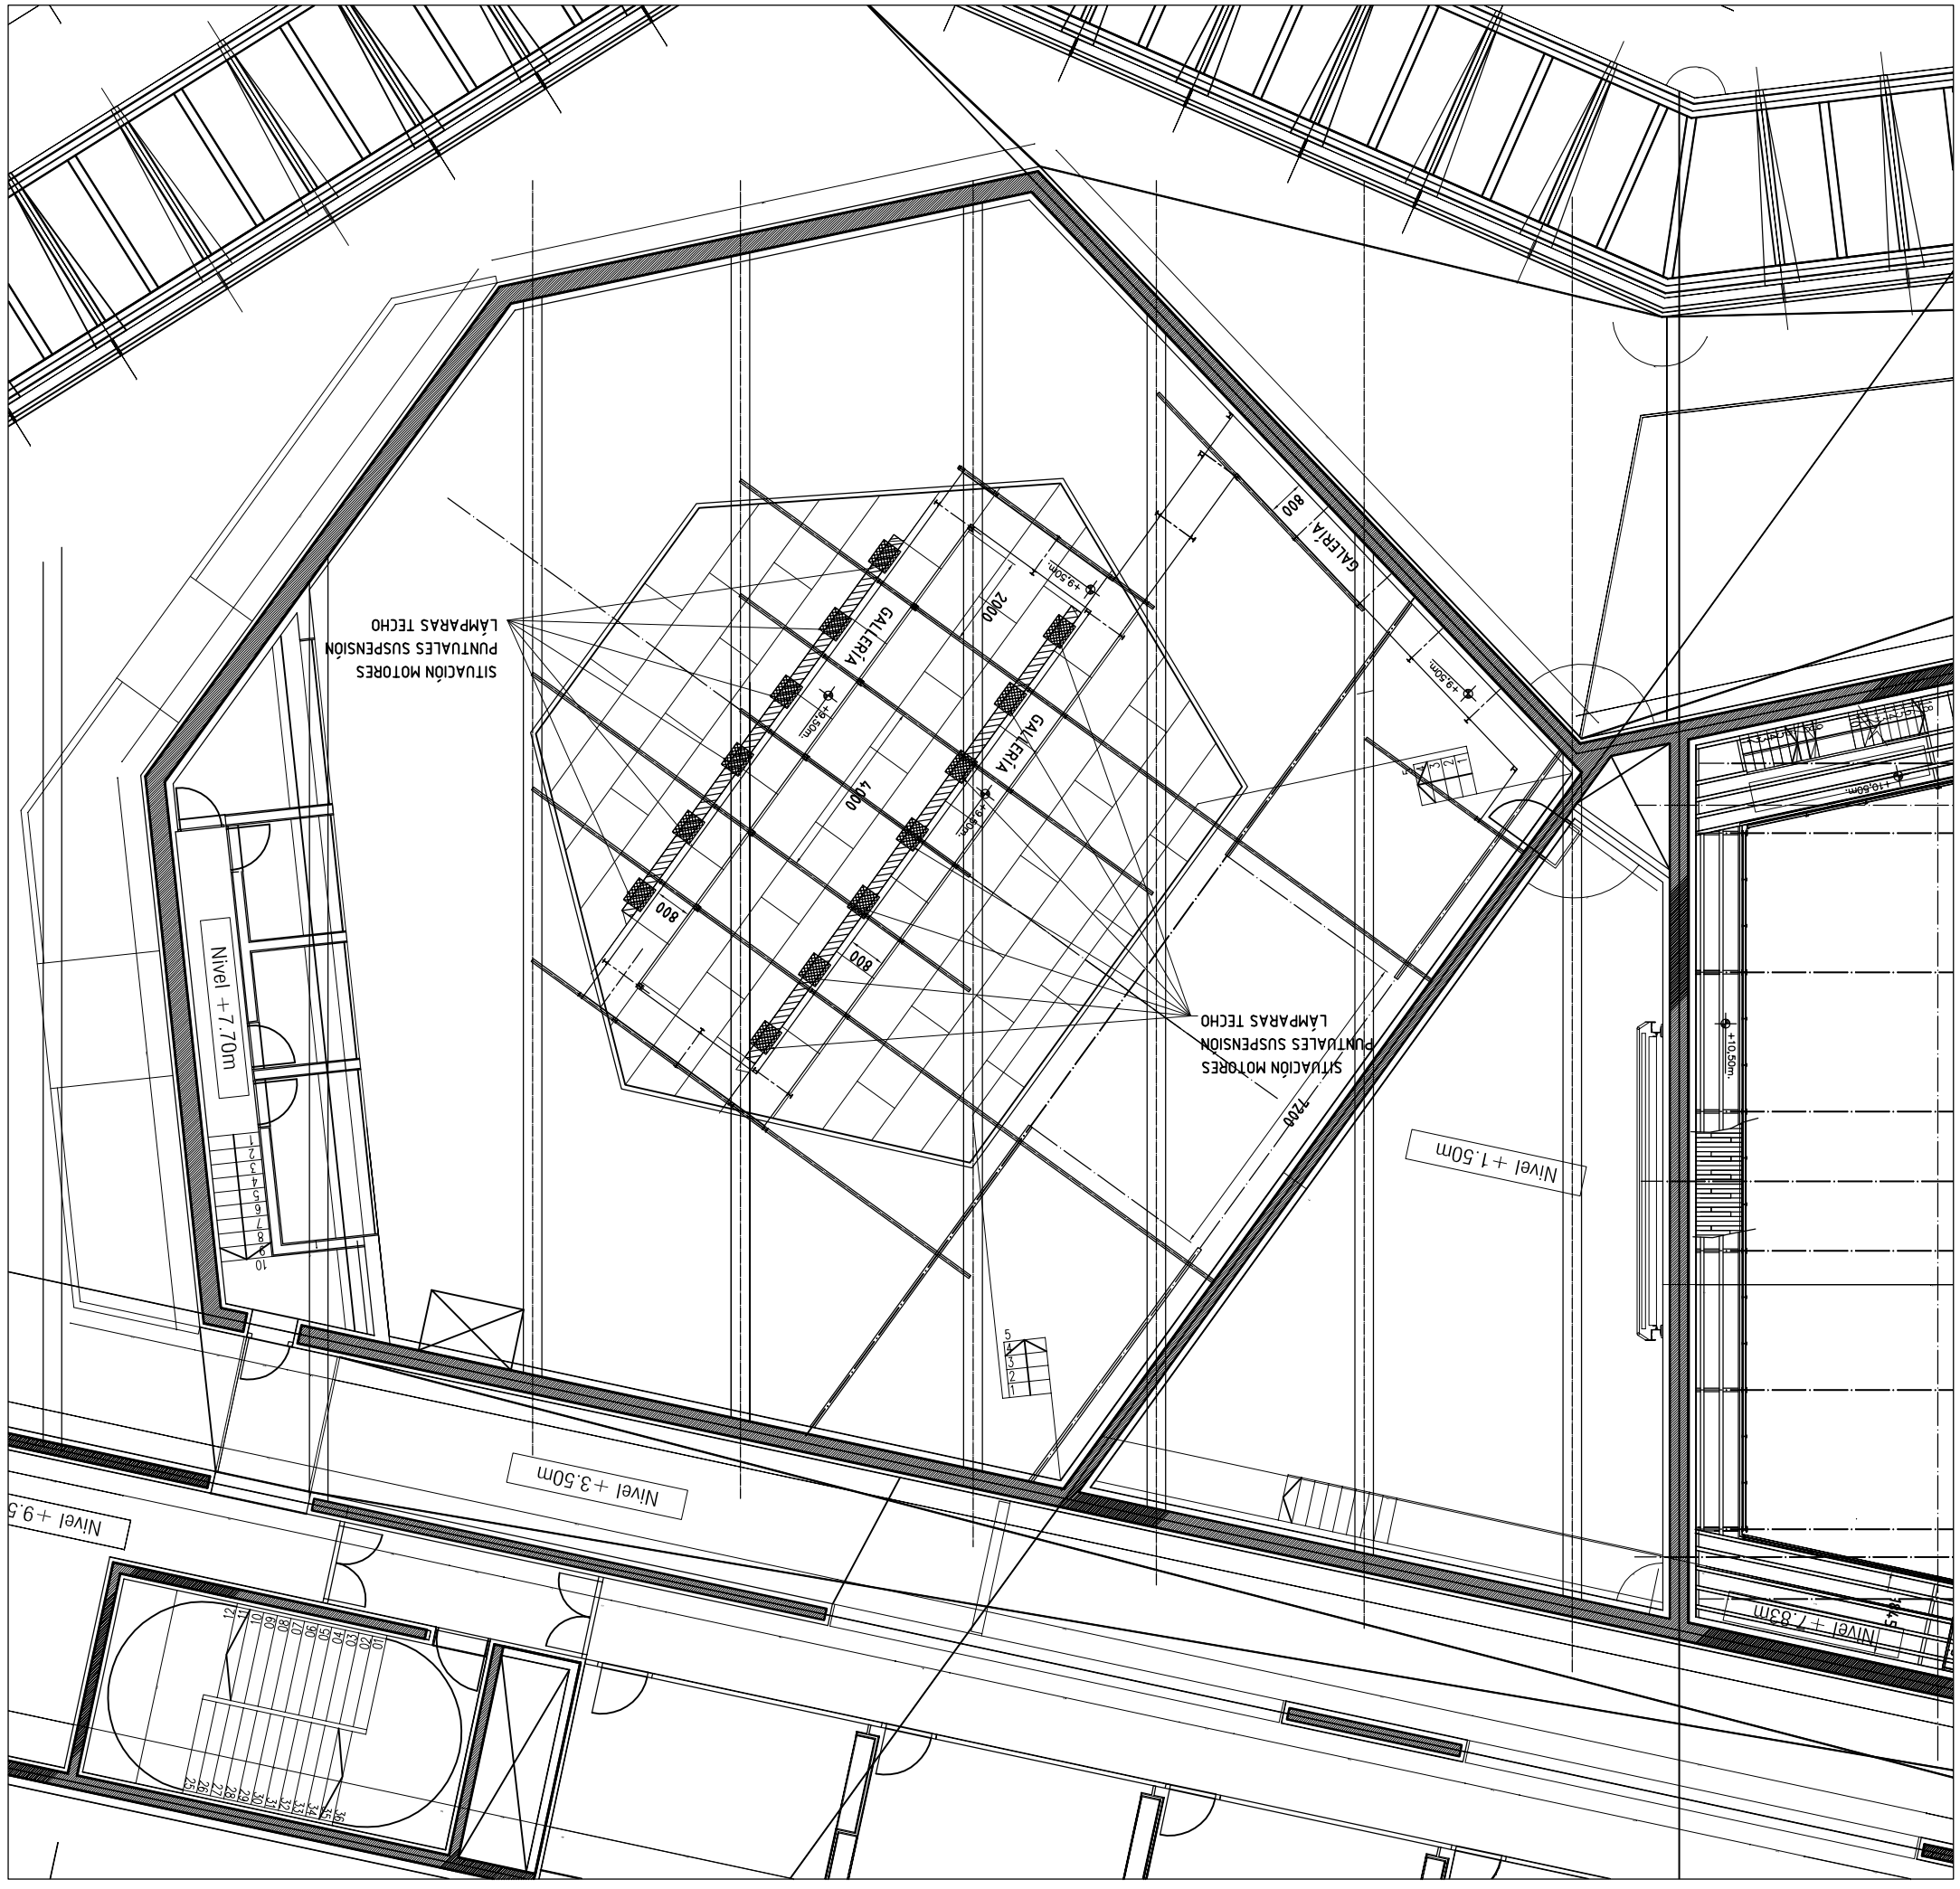
Escala: 1/75 — Formato: A1 — Hoja/Total: 1/1