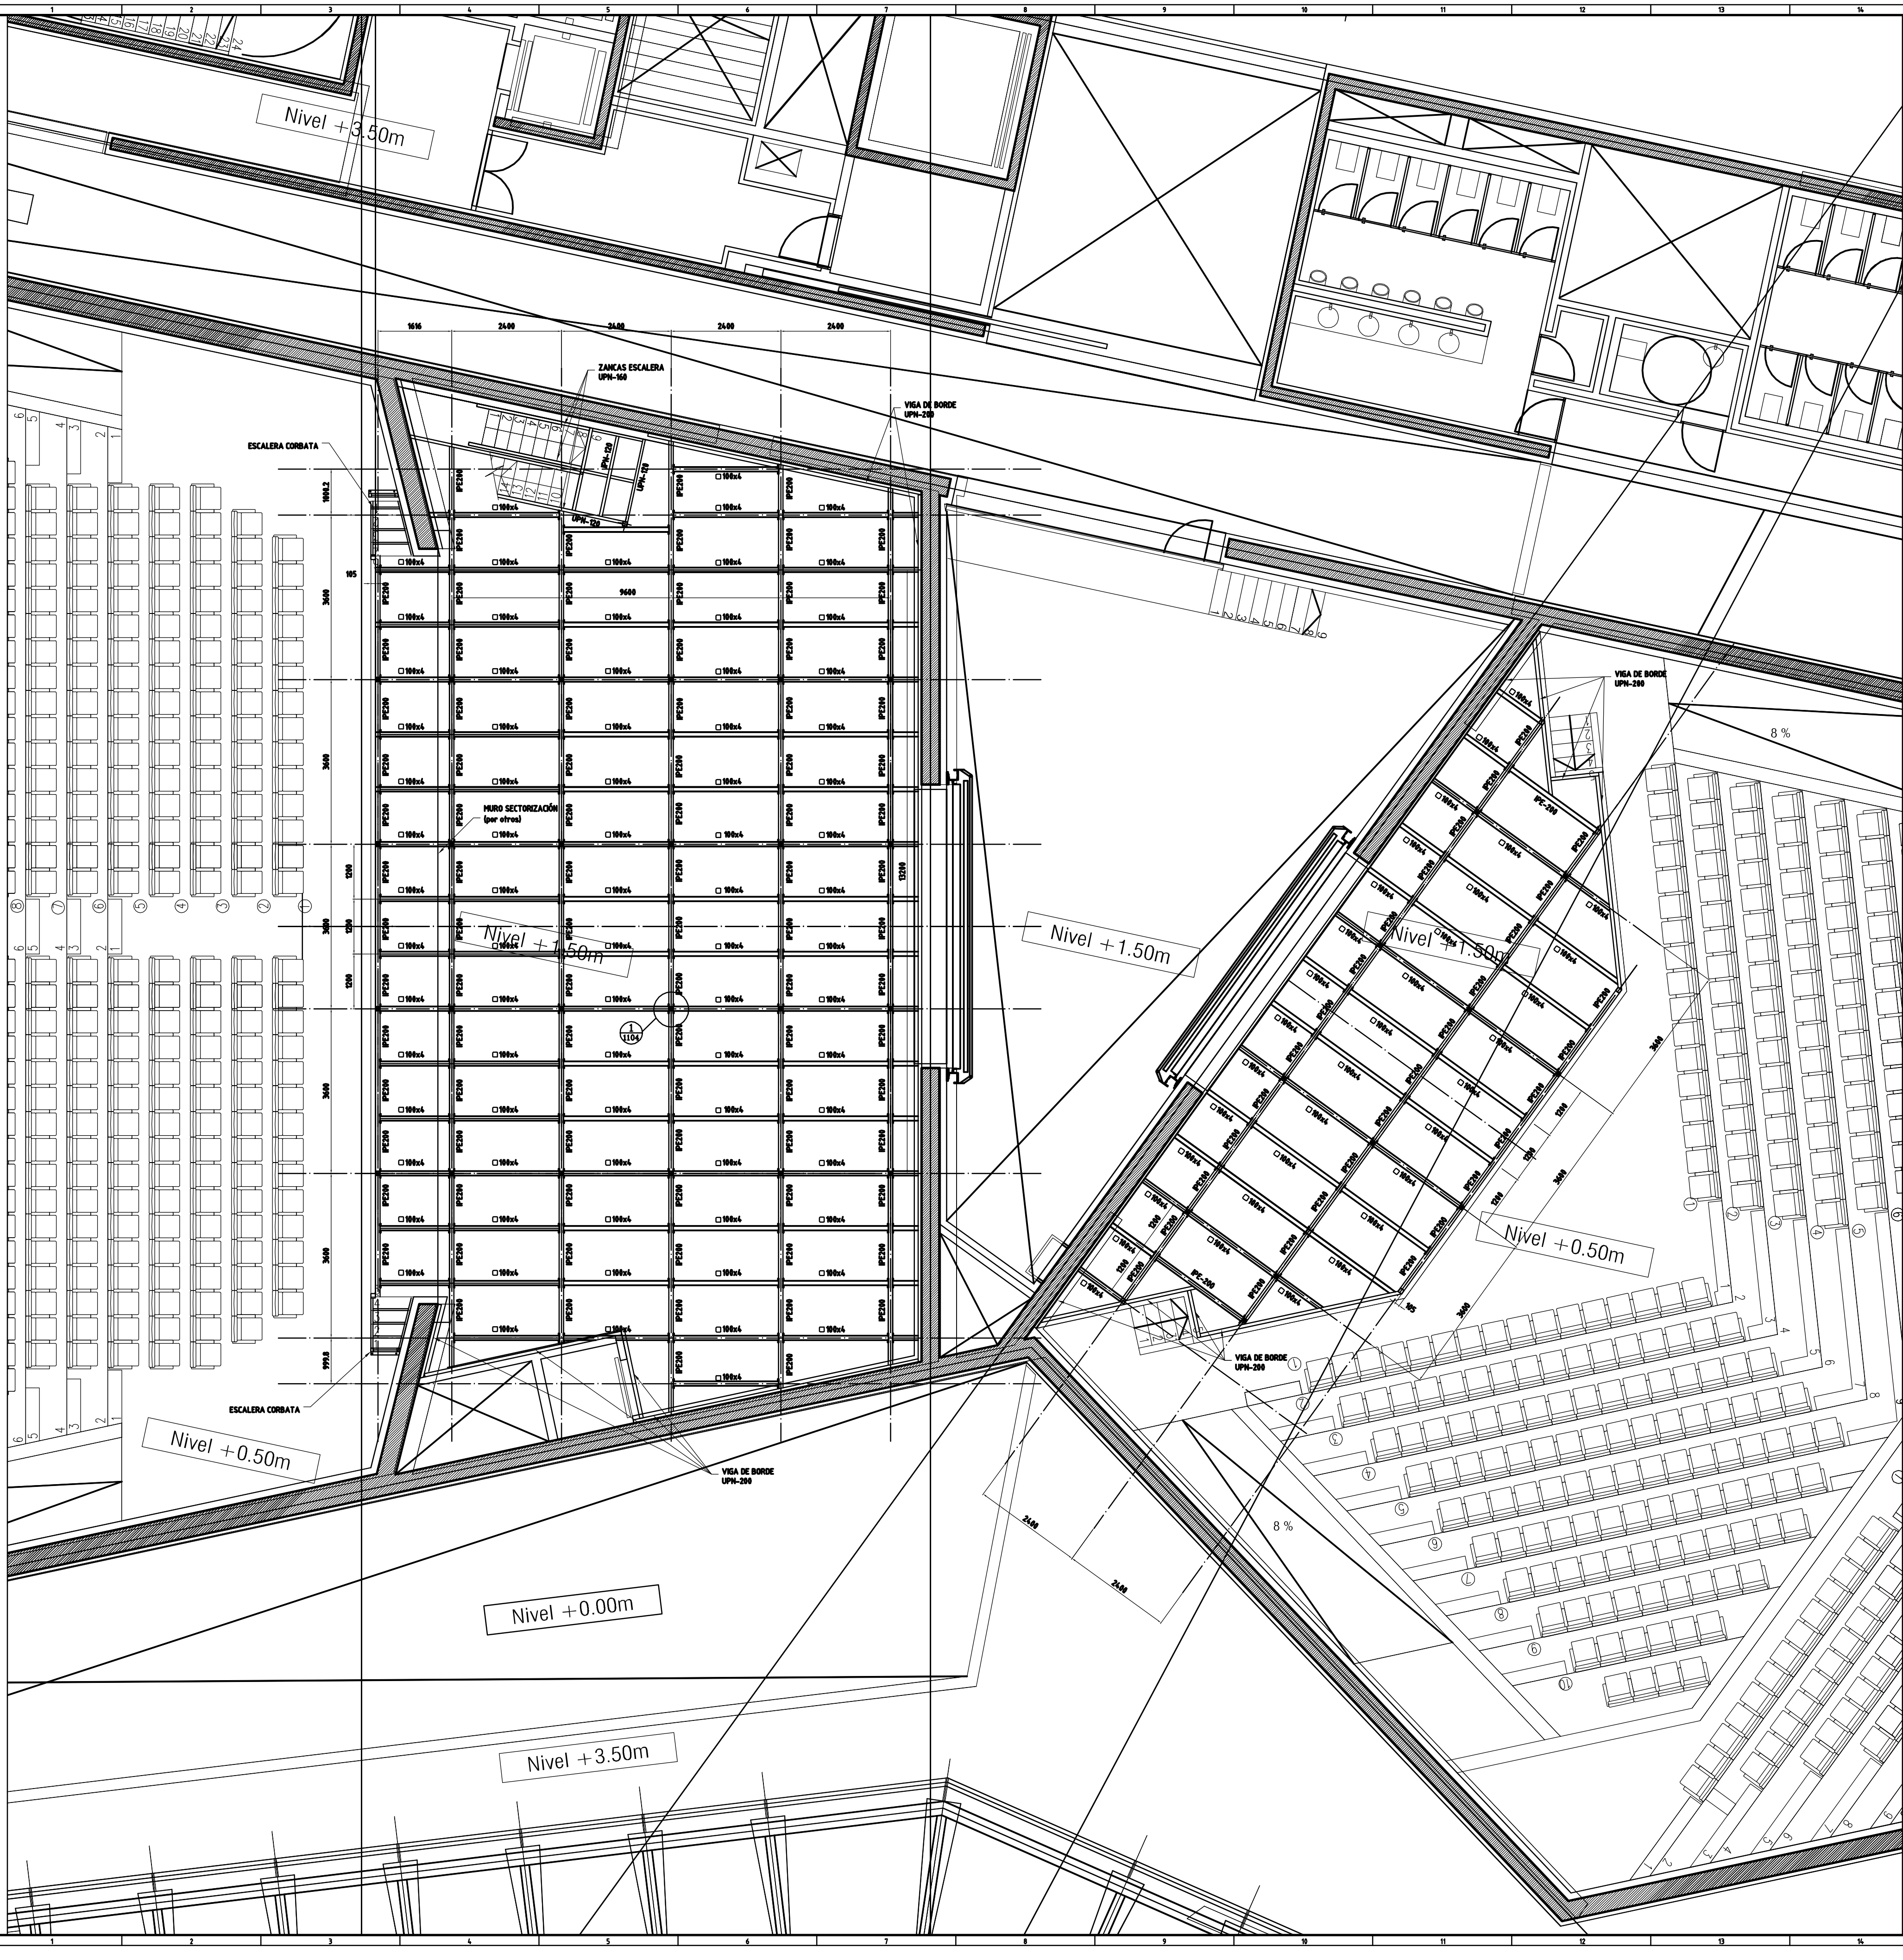

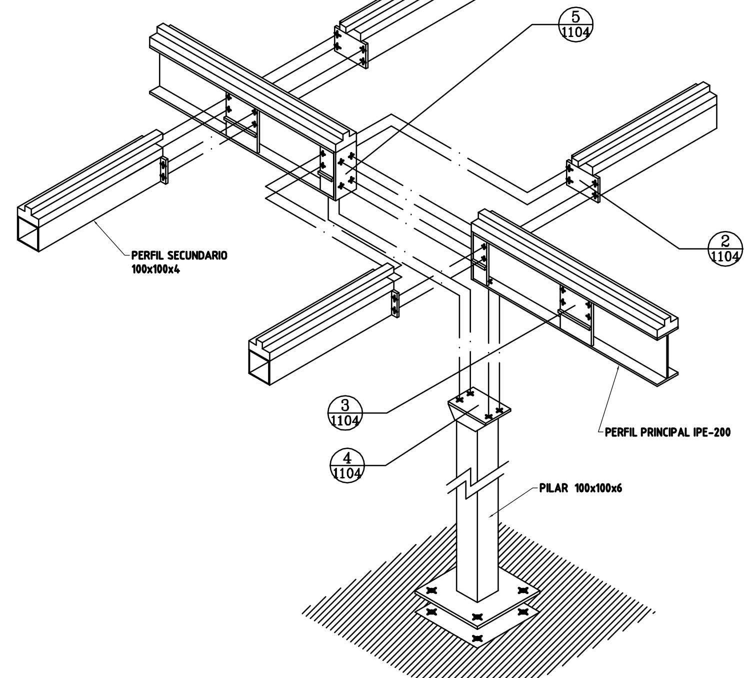

1/1104 DETALLE MONTAJE DE PERFILES
S/E

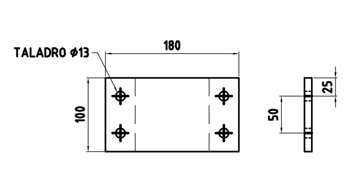

2/1104 CABEZA PERFIL SECUNDARIO
1:5

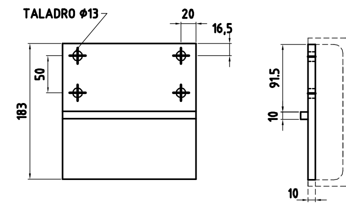

3/1104 PLACA RECEPTORA PERFIL SECUNDARIO
1:5

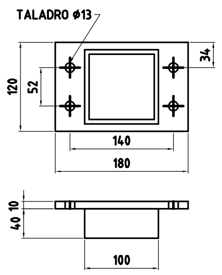

4/1104 CABEZA DE PILAR
1:5

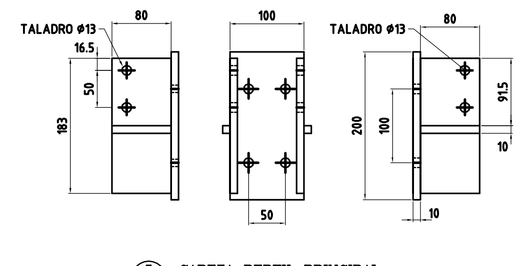

5/1104 CABEZA PERFIL PRINCIPAL
1:5

Este dibujo es propiedad de Chemtrol División Teatro S.A. (CHETSA). Queda prohibido cualquier uso y/o reproducción del mismo o diseños en el reflejados sin permiso escrito por parte de CHETSA. Asimismo CHETSA no se hace responsable de su uso no autorizado. Derechos reservados Chemtrol División Teatro S.A.

Rev	Fecha	Por	Descripción	Compr.	Aprob.
R03	19-05-11	J.V.	Adición muro sectorización, cambio escaleras	F.A.	J.D.
R02	11-04-11	J.V.	Modificación pilares suelo escenario	F.A.	F.A.
R01	30-03-11	J.V.	Adaptación a nueva arquitectura	F.A.	F.A.
R00	05-07-10	J.V.	Edición inicial.	F.A.	F.A.

Tipo de espacio: EQUIPAMIENTO ESCÉNICO
Denominación: PALACIO DE CONGRESOS DE PALMA DE MALLORCA
Situación: MALLORCA
Familia: ESTRUCTURAS ESCÉNICAS
Subfamilia: PLANTA ESTRUCTURAS DE ESCENARIO +1,50

Proyección
Formato: A1
Escala: 1:75

Nº Pieza/Plano

Ref. proyecto	Familia y subfamilia	Nº Pieza/Plano	Revisión	Hoja/Total
CH0089 –	11 –	04 –	R03	1/1

Chemtrol División Teatro, S.A.