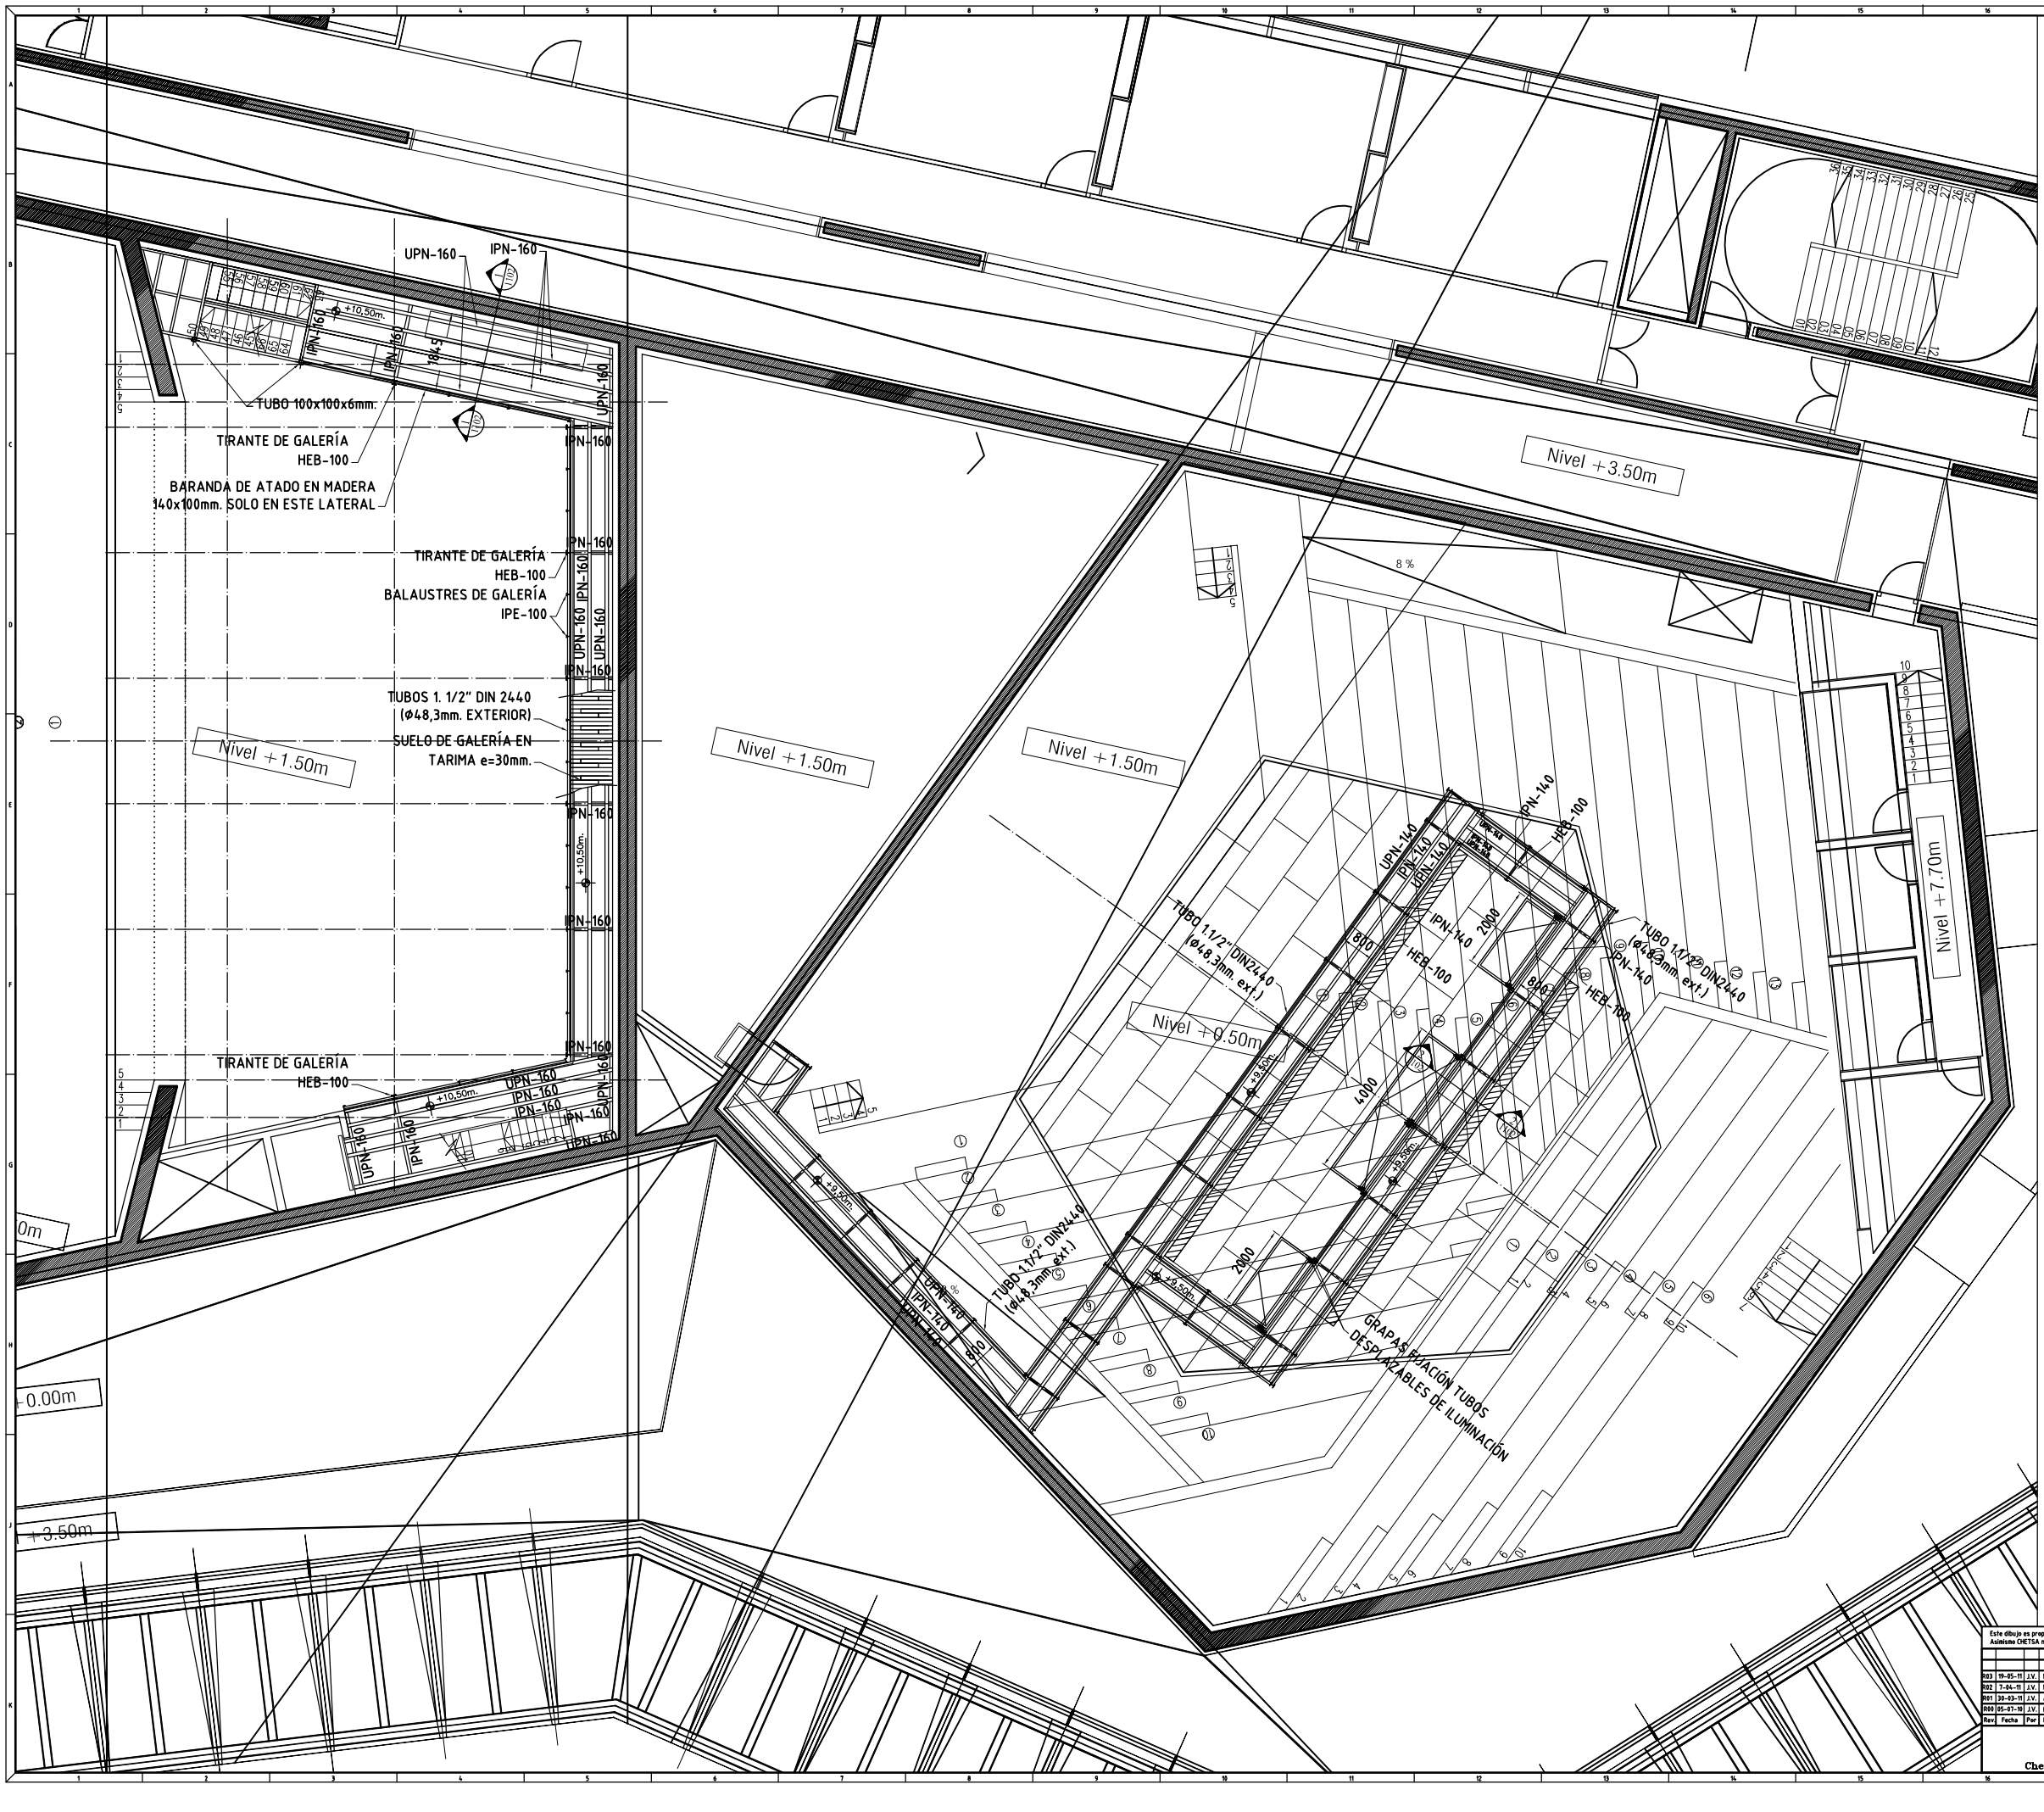

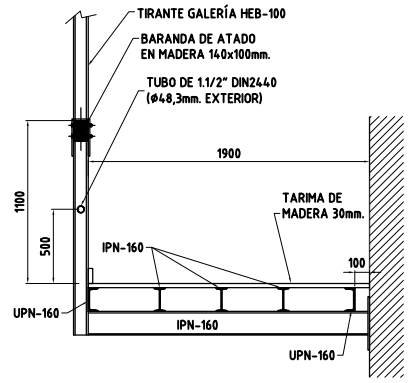

1/1102 SECCIÓN GALERÍA DE MAQUINARIA
1:25

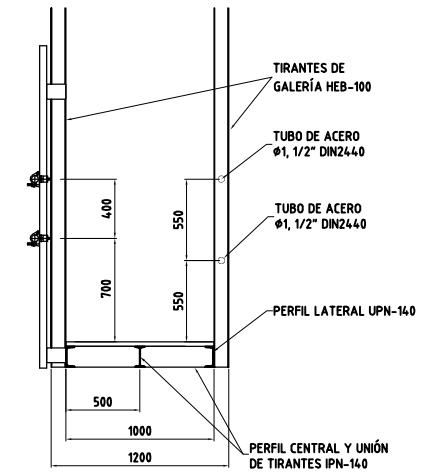

2/1102 SECCIÓN TIPO PUENTE DE LUCES
(SALA POLIVALENTE) E.=1:25

Este dibujo es propiedad de Chemtrol División Teatro S.A. (CHETSA). Queda prohibida cualquier uso y/o reproducción del mismo o diseños en el reflejados sin permiso escrito por parte de CHETSA. Asimismo CHETSA no se hace responsable de su uso no autorizado. Derechos reservados Chemtrol División Teatro S.A.

Rev	Fecha	Por	Descripción	Comp	Aprob
R03	19-05-11	J.V.	Modificación puentes y escalera caja escénica	F.A.	J.D.
R02	7-04-11	J.V.	Modificación en galerías sala pequeña	F.A.	F.A.
R01	30-03-11	J.V.	Adaptación a nueva arquitectura	F.A.	F.A.
000	05-07-10	J.V.	Edición inicial.	F.A.	F.A.

Chemtrol División Teatro, S.A.

Tipo de espacio	EQUIPAMIENTO ESCÉNICO
Denominación	PALACIO DE CONGRESOS DE PALMA DE MALLORCA
Situación	MALLORCA
Familia	ESTRUCTURAS ESCÉNICAS
Subfamilia	PLANTA GALERÍAS DE MAQUINARIA
Nº Pieza/Plano	
Ref. proyecto	CH0089 – 11 – 02 – R03
Familia y subfamilia	
Nº Pieza/Plano	
Revisión	
Proyección	
Formato	A1
Escala	1:75
Hoja/Total	1/1