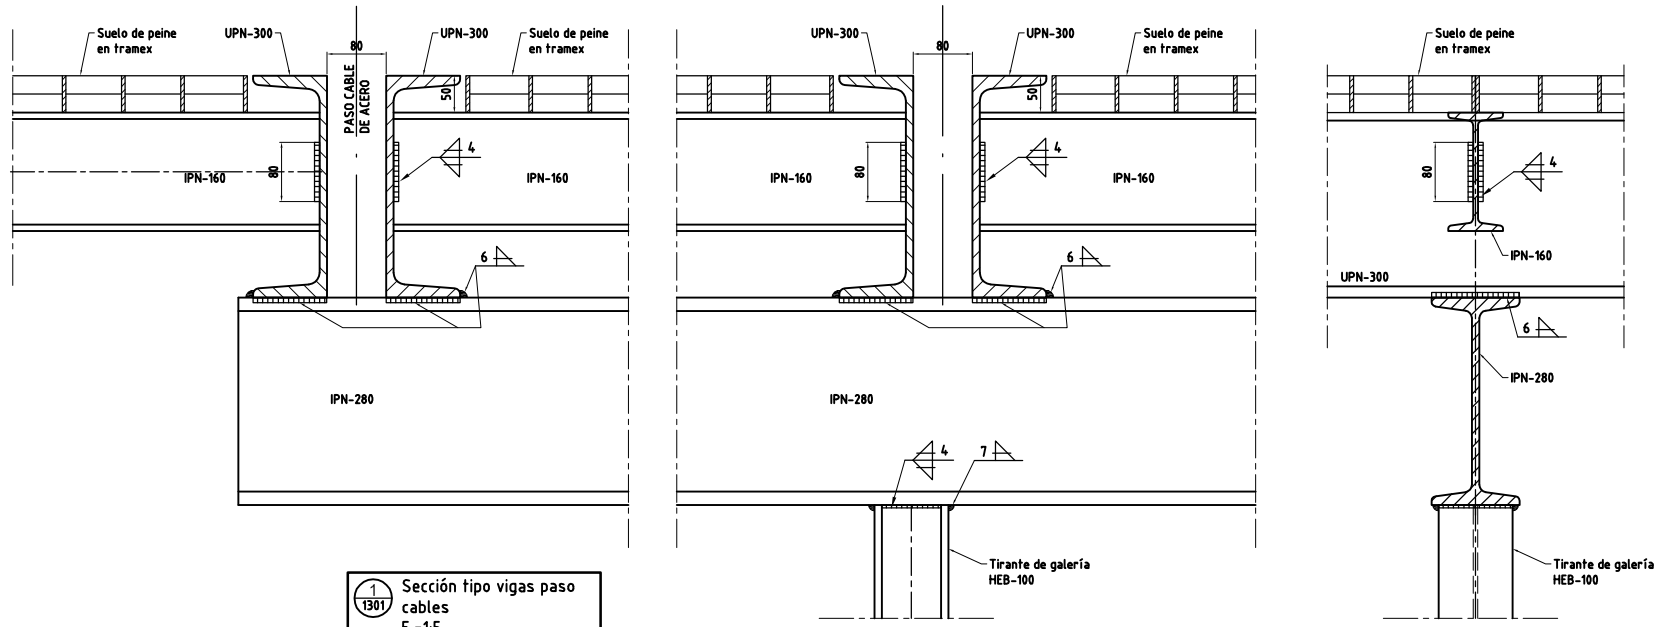

1/1301 Sección tipo vigas paso cables
E.=1:5

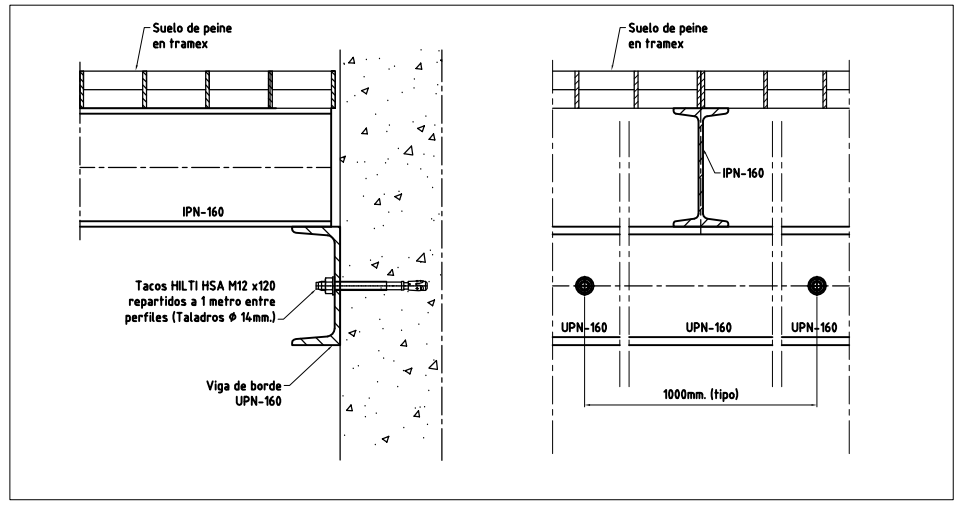

2/1301 Apoyo viga IPN-160 soporte tramex a muro
E.=1:5

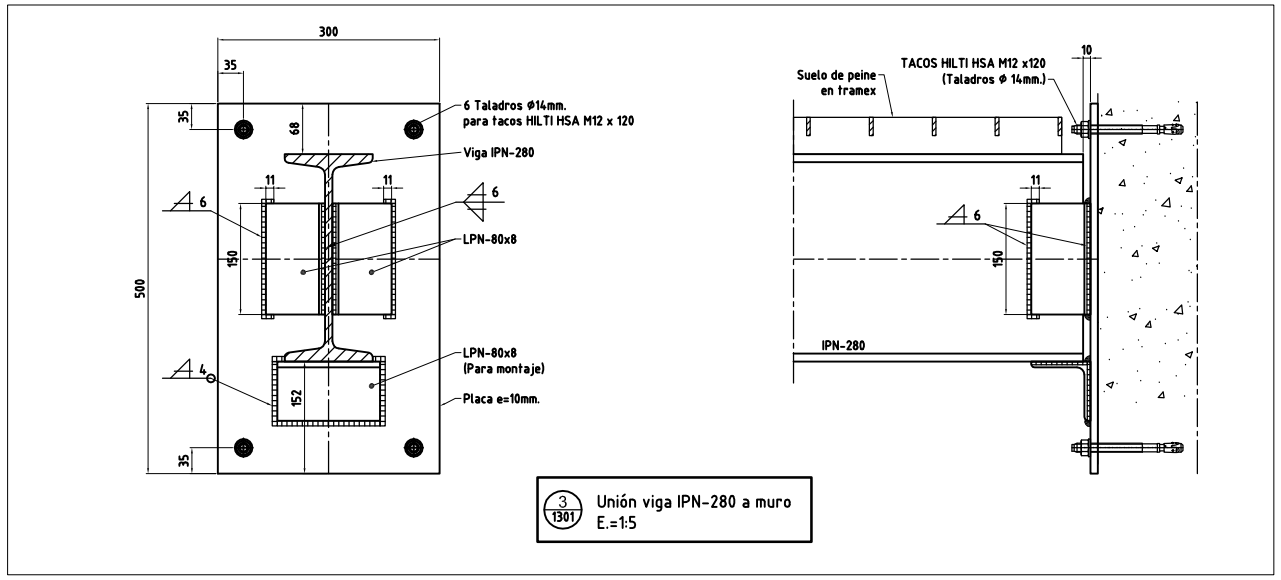

3/1301 Unión viga IPN-280 a muro
E.=1:5

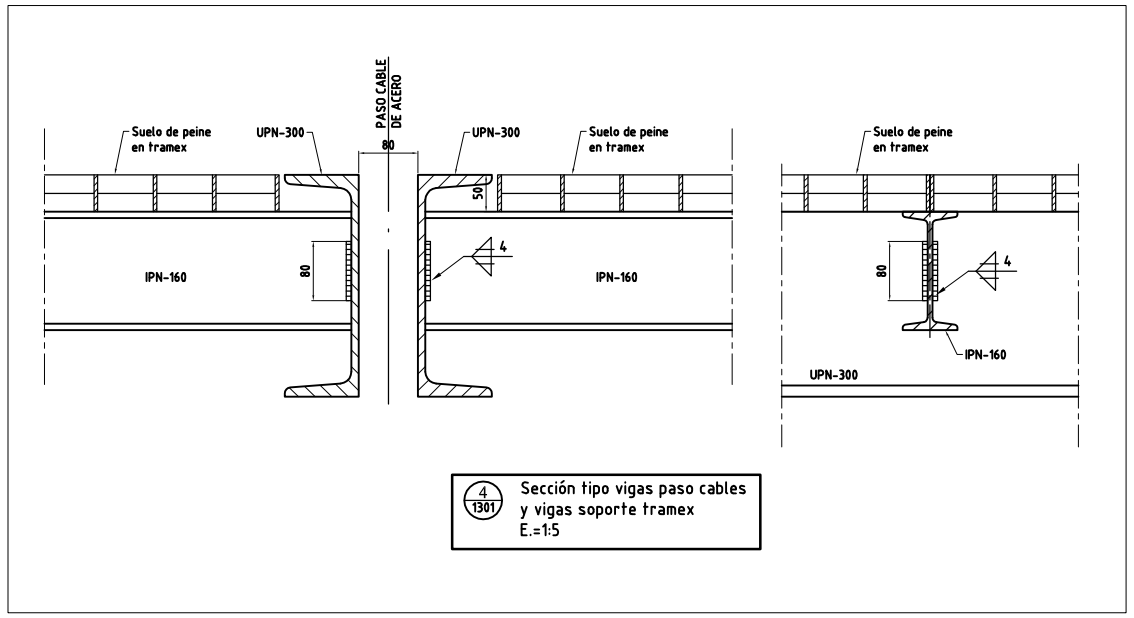

4/1301 Sección tipo vigas paso cables y vigas soporte tramex
E.=1:5

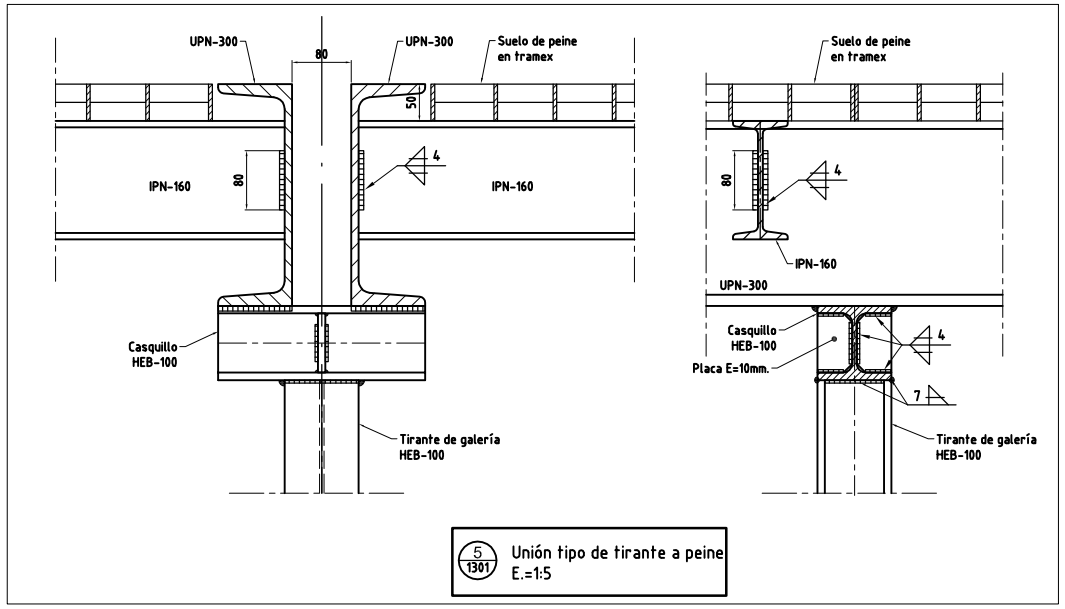

5/1301 Unión tipo de tirante a peine
E.=1:5

Este dibujo es propiedad de Chemtrol División Teatro S.A. (CHETSA). Queda prohibida cualquier uso y/o reproducción del mismo o diseños en el reflejados sin permiso escrito por parte de CHETSA. Asimismo CHETSA no se hace responsable de su uso no autorizado. Derechos reservados Chemtrol División Teatro S.A.

Rev	Fecha	Por	Descripción	Comp	Aprob
R02	19-12-11	J.V.	Revisión general de estructuras	J.D.	J.D.
R01	12-12-11	J.V.	Remodelación de detalles	F.A.	F.A.
R00	26-05-11	J.V.	Edición inicial.	F.A.	F.A.

Chemtrol División Teatro, S.A.

Tipo de espacio: EQUIPAMIENTO ESCÉNICO
Denominación: PALACIO DE CONGRESOS DE PALMA DE MALLORCA
Situación: MALLORCA
Familia: ESTRUCTURAS ESCÉNICAS
Subfamilia: DETALLES DE ESTRUCTURA PLANTA DE PEINE
Nº Pieza/Plano
Ref. proyecto: CH0089 – Familia y subfamilia: 13 – Nº Pieza/Plano: 01 – Revisión: R02
Proyección
Formato: A1
Escala: 1:5
Hoja/Total: 1/1