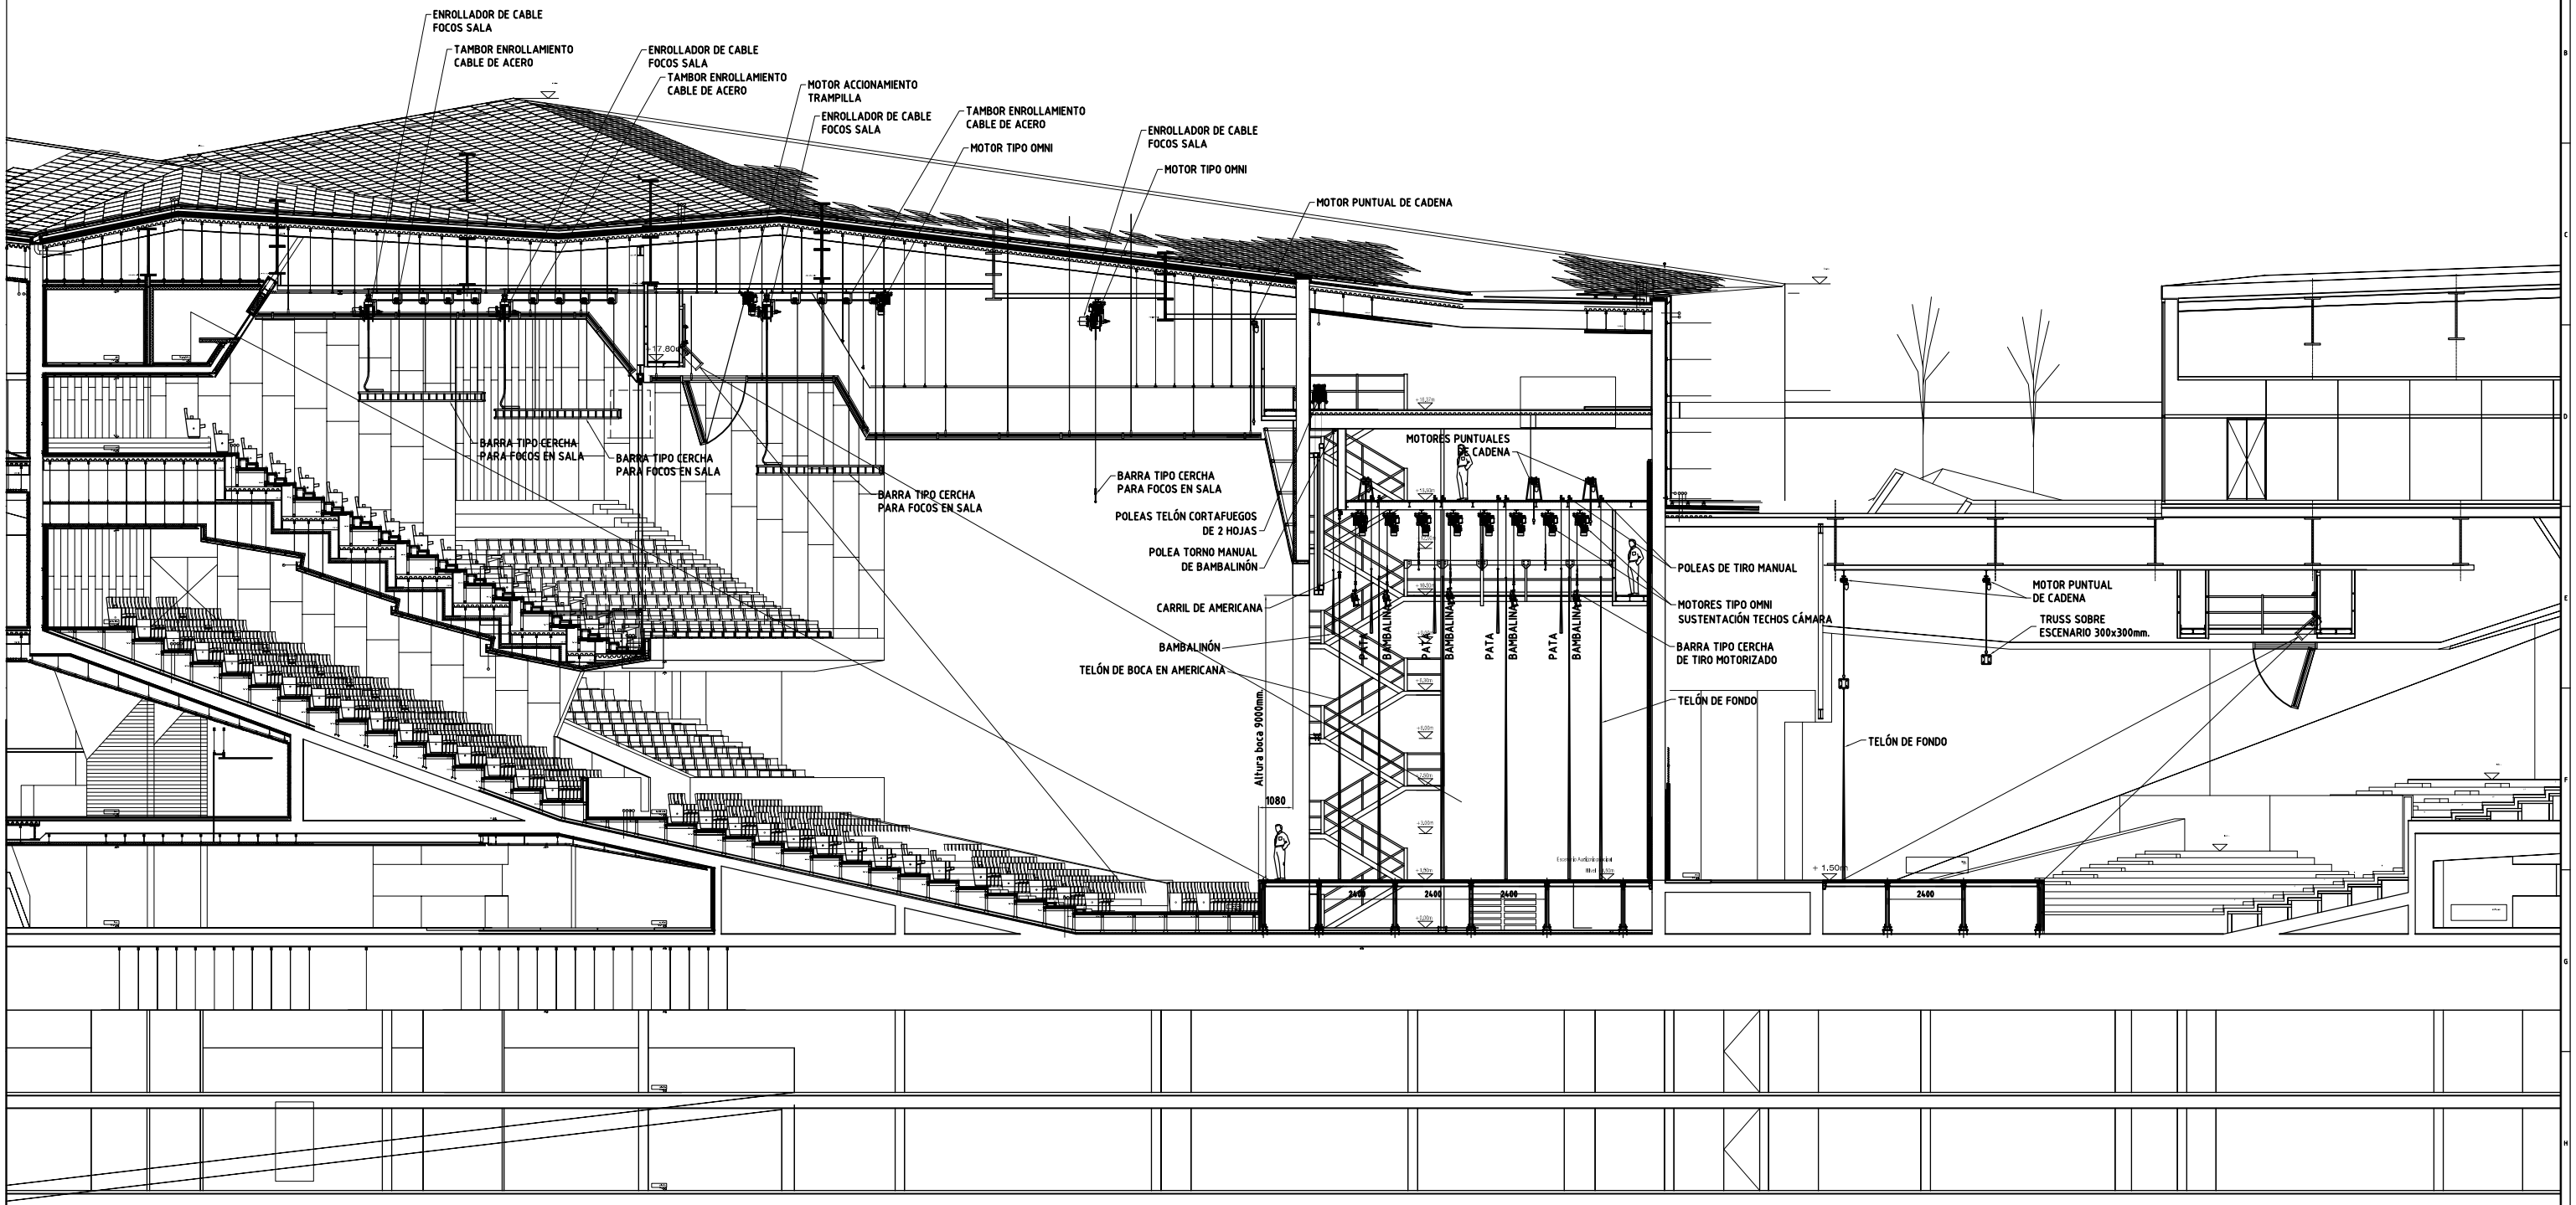

Este dibujo es propiedad de Chemtrol División Teatro S.A. (CHETSA). Queda prohibido cualquier uso y/o reproducción del mismo o diseños en el reflejados sin permiso escrito por parte de CHETSA. Asimismo CHETSA no se hace responsable de su uso no autorizado. Derechos reservados Chemtrol División Teatro S.A.

Rev	Fecha	Por	Descripción	Compr	Aprob.
R03	26-05-11	J.V.	Nueva implantación por modificación de estructuras	F.A.	F.A.
R02	7-04-11	J.V.	Modificación en telón cortafuegos	F.A.	F.A.
R01	30-03-11	J.V.	Adaptación a nueva arquitectura	F.A.	F.A.
R00	05-07-10	J.V.	Edición inicial.	F.A.	F.A.

Chemtrol División Teatro, S.A.

Tipo de espacio	EQUIPAMIENTO ESCÉNICO
Denominación	PALACIO DE CONGRESOS DE PALMA DE MALLORCA
Situación	MALLORCA
Familia	MAQUINARIA ESCÉNICA
Subfamilia	SECCIÓN LONGITUDINAL POR EJE DE ESCENARIO
Nº Pieza/Plano	IMPLANTACIÓN DE MAQUINARIA
Ref. proyecto	CH0089
Familia y subfamilia	21
Nº Pieza/Plano	01
Revisión	R03
Proyección	
Formato	A1
Escala	1:100
Hoja/Total	1/1