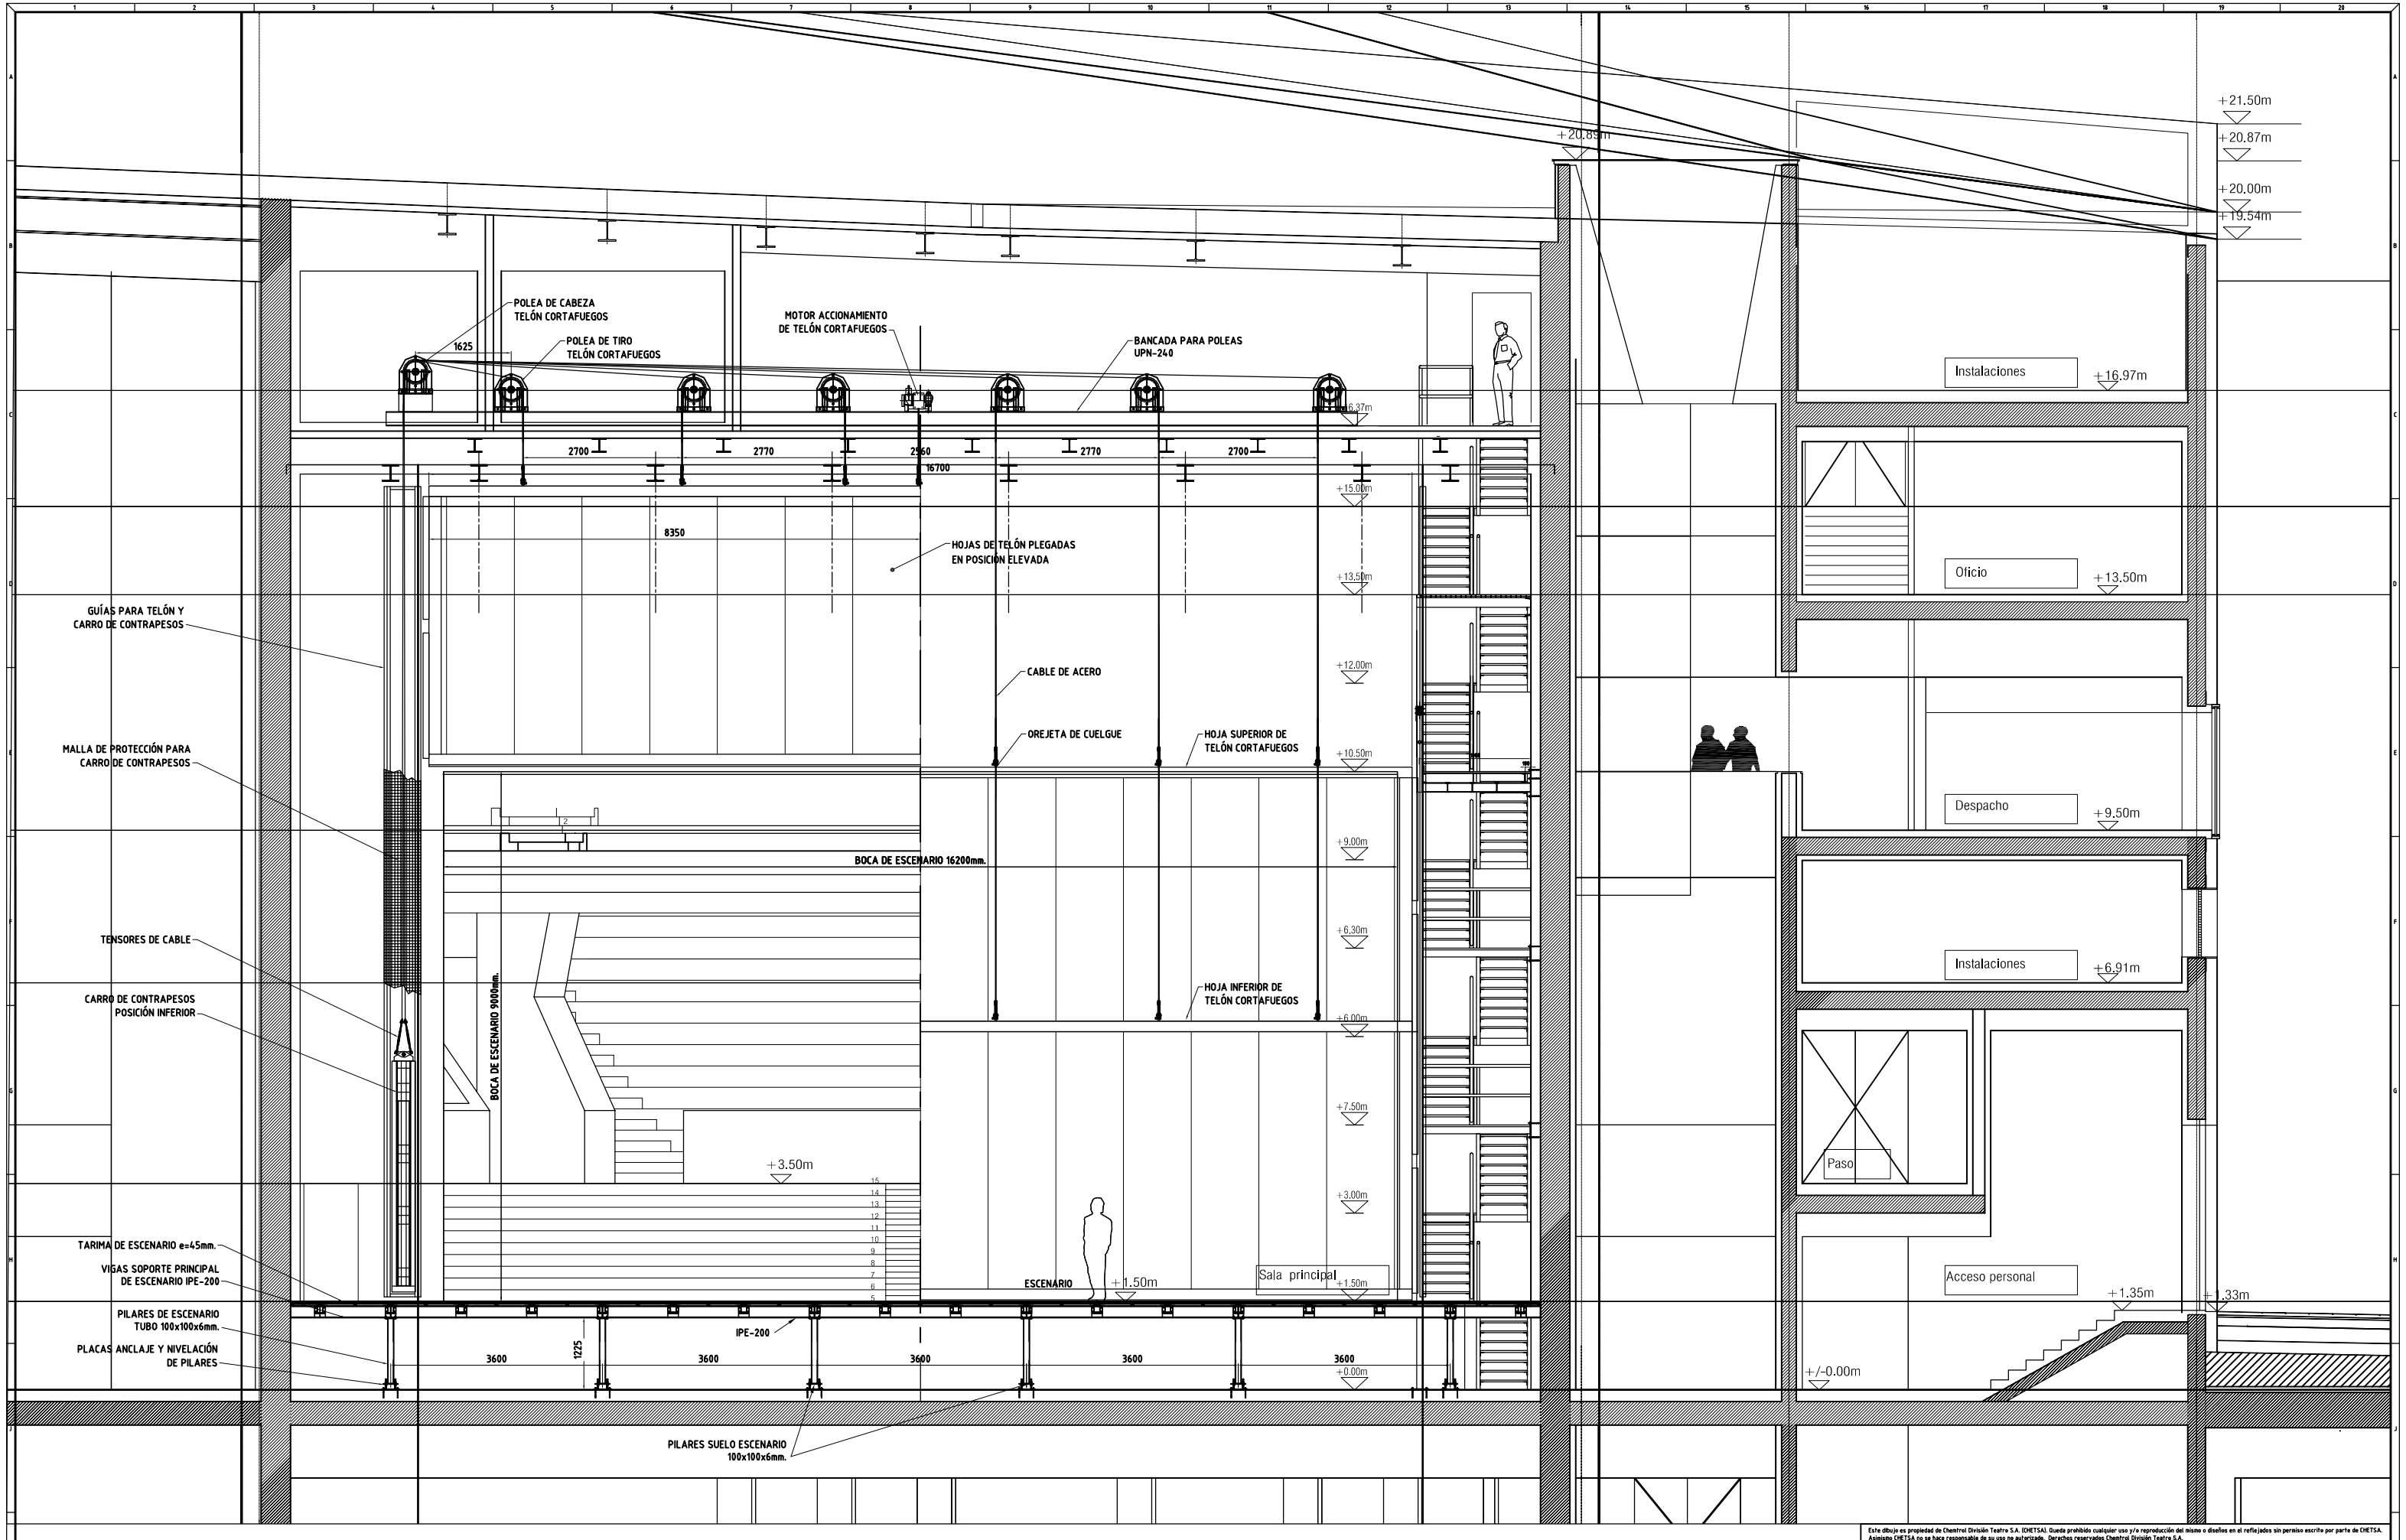

Este dibujo es propiedad de Chemtrol División Teatro S.A. (CHETSA). Queda prohibido cualquier uso y/o reproducción del mismo o diseños en el reflejados sin permiso escrito por parte de CHETSA. Asimismo CHETSA no se hace responsable de su uso no autorizado. Derechos reservados Chemtrol División Teatro S.A.

Rev	Fecha	Por	Descripción	Comp	Aprob.
R01	25-05-11	J.V.	Modificación escalera y suelo escenario	F.A.	F.A.
R00	12-04-11	J.V.	Edición inicial	F.A.	F.A.

Chemtrol División Teatro, S.A.

Tipo de espacio	EQUIPAMIENTO ESCÉNICO
Denominación	PALACIO DE CONGRESOS DE PALMA DE MALLORCA
Situación	MALLORCA
Familia	MAQUINARIA ESCÉNICA
Subfamilia	SECCIÓN TRANSVERSAL POR ESCENARIO HACIA BOCA
Nº Pieza/Plano	TELÓN CORTAFUEGOS
Proyección	
Formato	A1
Escala	1:50
Ref. proyecto	CH0089
Familia y subfamilia	20
Nº Pieza/Plano	03
Revisión	R01
Hoja/Total	1/1