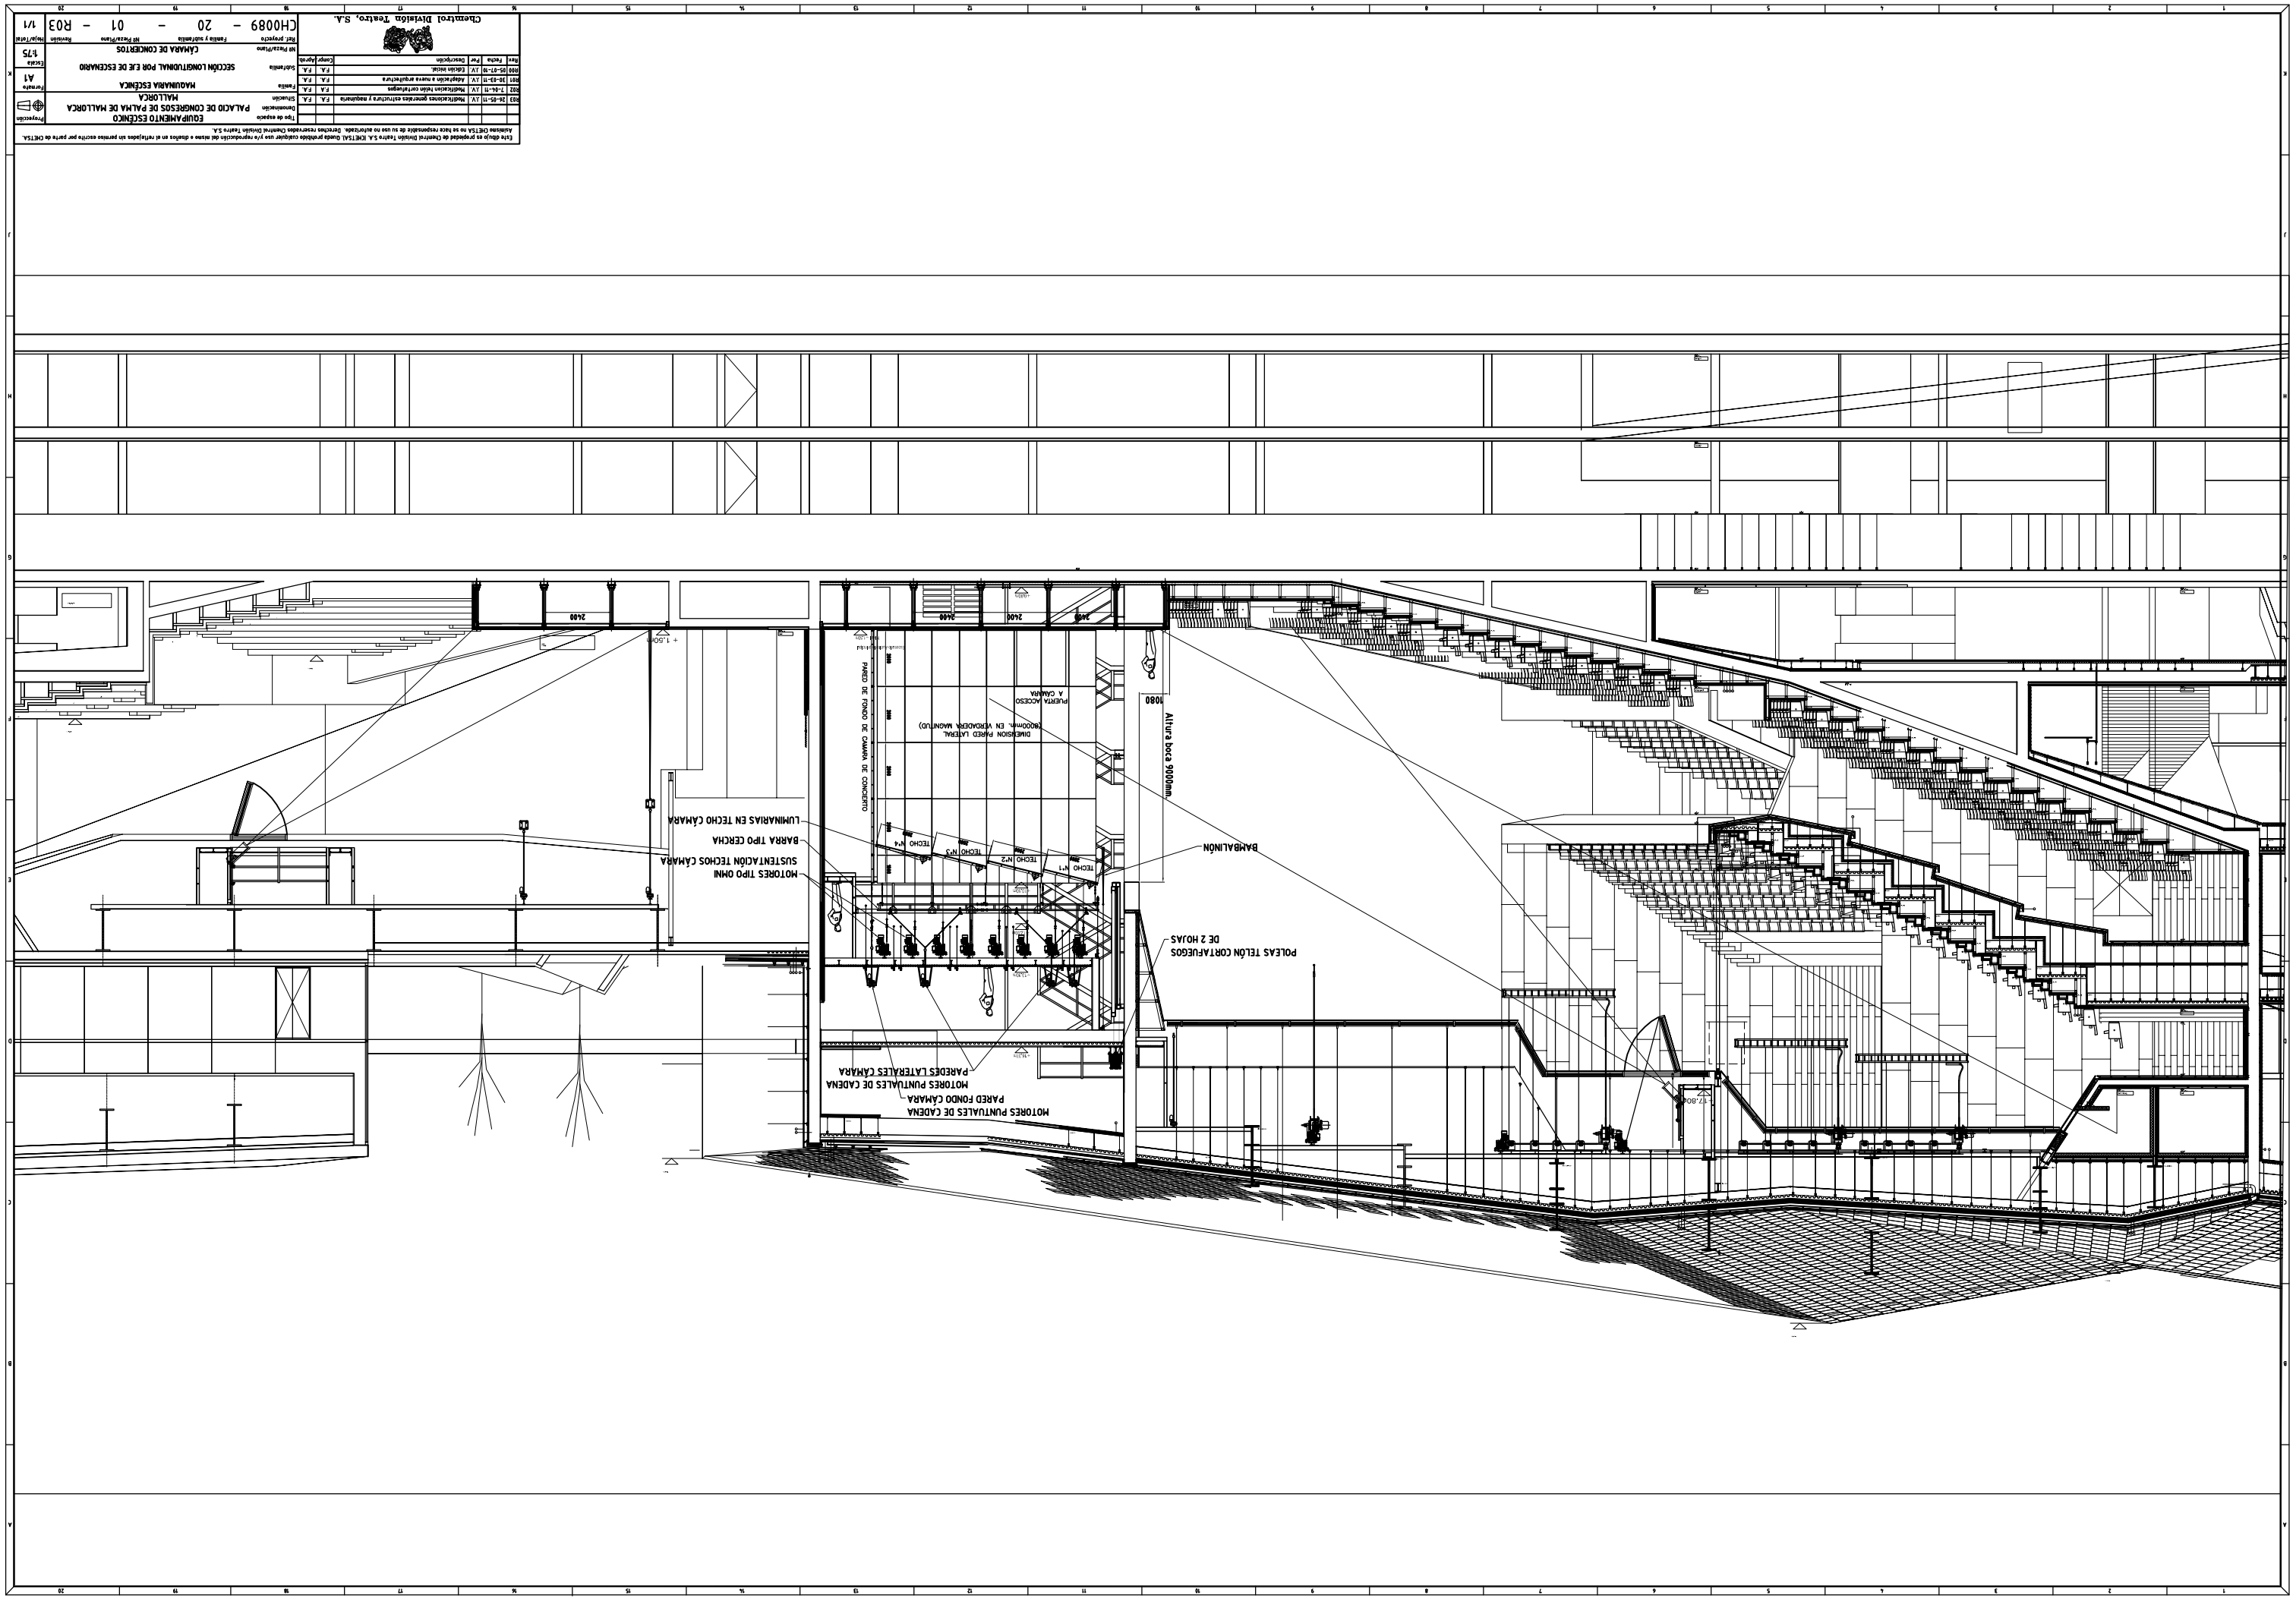

Este dibujo es propiedad de Chemtrol División Teatro S.A. (CHETSA). Queda prohibido cualquier uso y/o reproducción del mismo o diseños en el reflejados sin permiso escrito por parte de CHETSA.
Asimismo CHETSA no se hace responsable de su uso no autorizado. Derechos reservados Chemtrol División Teatro S.A.
Chemtrol División Teatro, S.A.
CH0089 - 20 - 01 - R03
1/1
Nº Pieza/Plano
Ref. Proyecto
Familia y subfamilia
Nº Pieza/Plano
Revisión
Hoja/Total
Subfamilia
SECCIÓN LONGITUDINAL POR EJE DE ESCENARIO
CÁMARA DE CONCIERTOS
Escala
1/75
Formato
A1
Proyección
Familia
MAQUINARIA ESCÉNICA
Subfamilia
MALLORCA
Denominación
EQUIPAMIENTO ESCÉNICO
PALACIO DE CONGRESOS DE PALMA DE MALLORCA
Tipo de espacio
Situación
Fecha
Por
Descripción
Comp.
Aprob.
R00
05-07-11
JV.
Edición inicial.
F.A.
F.A.
R01
30-03-11
JV.
Adaptación a nueva arquitectura
F.A.
F.A.
R02
7-04-11
JV.
Modificaciones generales estructura y maquinaria
F.A.
F.A.
R03
26-05-11
JV.
Modificaciones Telón cortafuegos
F.A.
F.A.
PARED DE FONDO DE CÁMARA DE CONCIERTO
DIMENSIÓN PARED LATERAL (8000mm. EN VERDADERA MAGNITUD)
PUERTA ACCESO A CÁMARA
Altura boca 9000mm.
1080
2400
2400
2400
2400
+ 1,50m
LUMINARIAS EN TECHO CÁMARA
BARRA TIPO CERCHA
SUSTENTACIÓN TECHOS CÁMARA
MOTORES TIPO OMNI
TECHO Nº4
TECHO Nº3
TECHO Nº2
TECHO Nº1
BAMBALINÓN
POLEAS TELÓN CORTAFUEGOS DE 2 HOJAS
PAREDES LATERALES CÁMARA
MOTORES PUNTUALES DE CADENA
PARED FONDO CÁMARA
MOTORES PUNTUALES DE CADENA