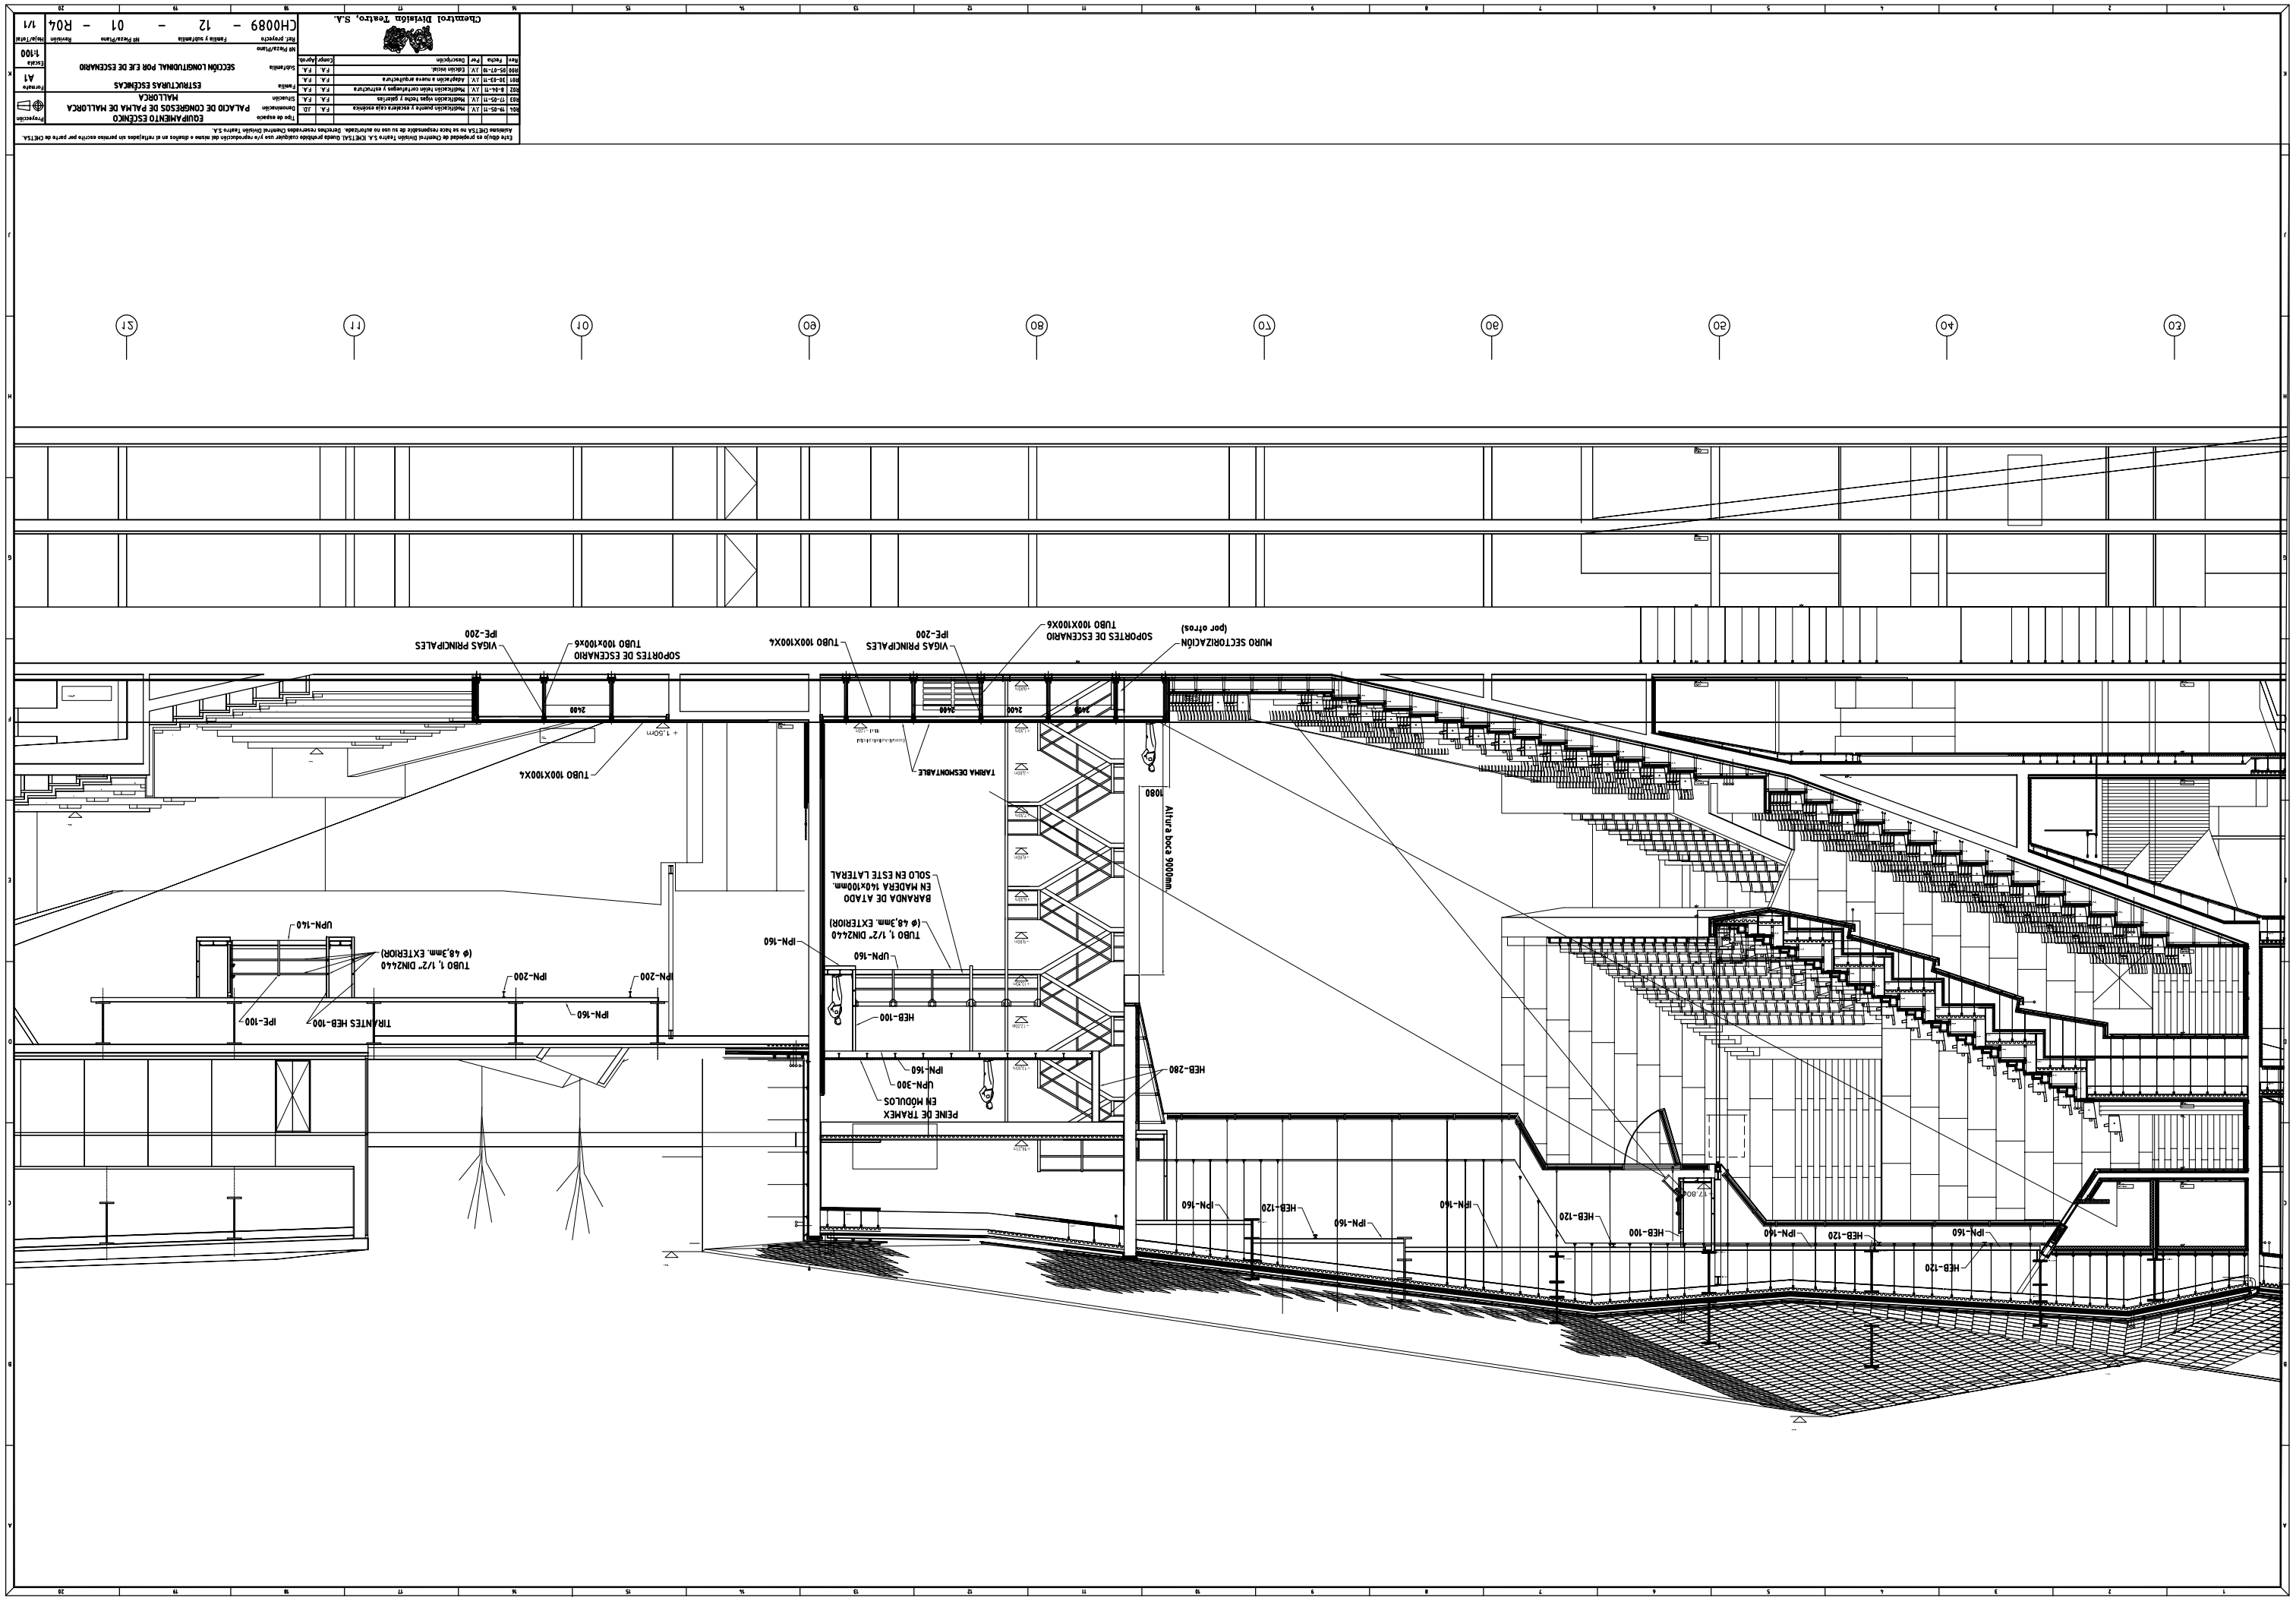

Chemtrol División Teatro, S.A.
CH0089 - 12 - 01 - R04
EQUIPAMIENTO ESCÉNICO
PALACIO DE CONGRESOS DE PALMA DE MALLORCA
MALLORCA
ESTRUCTURAS ESCÉNICAS
SECCIÓN LONGITUDINAL POR EJE DE ESCENARIO
Escala 1:100
Formato A1
Proyección
Hoja/Total 1/1
Revisión
Nº Plano/Plano
Ref. Proyecto
Familia y subfamilia
Subfamilia
Familia
Situación
Denominación
Tipo de espacio
Este dibujo es propiedad de Chemtrol División Teatro S.A. (CHETSA). Queda prohibido cualquier uso y/o reproducción del mismo o diseños en el reflejados sin permiso escrito por parte de CHETSA.
Asimismo CHETSA no se hace responsable de su uso no autorizado. Derechos reservados Chemtrol División Teatro S.A.
VIGAS PRINCIPALES IPE-200
SOPORTES DE ESCENARIO TUBO 100x100x6
TUBO 100X100X4
MURO SECTORIZACIÓN (por otros)
TARIMA DESMONTABLE
Altura boca 9000mm.
BARANDA DE ATADO EN MADERA 140x100mm. SOLO EN ESTE LATERAL
TUBO 1, 1/2" DIN2440 (ø 48,3mm. EXTERIOR)
PEINE DE TRAMEX EN MÓDULOS
TIRANTES HEB-100
IPE-100
IPN-160
IPN-200
IPN-300
HEB-100
HEB-120
HEB-280
UPN-140
UPN-160